

ГРАФИЧЕСКОЕ ОПИСАНИЕ

местоположения границ публичного сервитута для эксплуатации объекта:
линия электропередачи ВЛ 110 кВ № 303 с отпайкой на ПС "Колпачки"

(входит в состав "Электросетевой комплекс: "ПС 110/35/10 кВ "Горинская", назначение: сооружения коммуникационные; Площадь: общая 650.25 кв.м, протяженность: 99.28 км. Инвентарный номер: 007247", в составе: подстанция 110/35/10 кВ "Горинская", Воздушная линия электропередачи 110 кВ № 303 с отпайкой на ПС "Колпачки"), кадастровый номер 34:00:000000:70065

(наименование объекта, местоположение границ которого описано (далее - объект)

Раздел 1

Сведения об объекте

№ п/п	Характеристики объекта	Описание характеристик
1	2	3
1	Местоположение объекта	Волгоградская область, Калачевский район. Волгоградская область, Октябрьский район.
2	Площадь объекта ± величина погрешности определения площади ($P \pm \Delta P$)	1 047 575 ± 358 м ²
3	Иные характеристики объекта	Вид объекта реестра границ: Граница публичного сервитута Кадастровый номер квартала: 34:00:000000 Вид или наименование публичного сервитута по документу: Публичный сервитут для размещения объекта: ВЛ-110 кВ №303 с отпайкой на ПС "Колпачки" Орган, принявший решение об установлении публичного сервитута: Комитет по управлению государственным имуществом Волгоградской области Источники официального опубликования: https://gosim.volgograd.ru/ Цель установления публичного сервитута: Размещение объектов электросетевого хозяйства, тепловых сетей, водопроводных сетей, сетей водоотведения, линий и сооружений связи, линейных объектов системы газоснабжения, нефтепроводов и нефтепродуктопроводов, их неотъемлемых технологических частей, если указанные объекты являются объектами федерального, регионального или местного значения, либо необходимы для организации электро-, газо-, тепло-, водоснабжения населения и водоотведения, подключения (технологического присоединения) к сетям инженерно-технического обеспечения, либо переносятся в связи с изъятием земельных участков, на которых они ранее располагались, для государственных или муниципальных нужд (далее также - инженерные сооружения), Публичный сервитут устанавливается в целях эксплуатации объекта: "ВЛ-110 кВ №303 с отпайкой на ПС "Колпачки" (согласно п.1 ст. 39.37 "Земельного кодекса Российской Федерации" от 25.10.2001 г. №136-ФЗ (далее - ЗК РФ); Срок установления публичного сервитута - сорок девять лет (согласно п.1 ст. 39.45 ЗК РФ). Правообладатель: Публичное акционерное общество "РОССЕТИ ЮГ", ОГРН 1076164009096, ИНН 6164266561 Контактная информация: 344002, Россия, г. Ростов-на-Дону, ул. Большая Садовая, 49/42, адрес электронной почты: office@rosseti-yug.ru Срок публичного сервитута: продолжительность: 49 лет Обладатель публичного сервитута: Юридическое лицо, зарегистрированное в Российской Федерации Публичное акционерное общество «Россети Юг» (ИНН: 6164266561, ОГРН: 1076164009096, адрес эл. почты: office@rosseti-yug.ru, почтовый адрес: Адрес: Россия, г. Ростов-на-Дону, ул. Большая Садовая, д.49/42).

Раздел 2

Сведения о местоположении границ объекта

1. Система координат МСК-34, зона 1

2. Сведения о характерных точках границ объекта

Обозначение характерных точек границ	Координаты, м		Метод определения координат характерной точки	Средняя квадратическая погрешность положения характерной точки (Mt), м	Описание обозначения точки на местности (при наличии)
	X	Y			
1	2	3	4	5	6
1	472 181,24	1 342 730,97	Аналитический метод	0,10	—
2	472 069,08	1 342 785,70	Аналитический метод	0,10	—
3	471 860,29	1 342 891,31	Аналитический метод	0,10	—
4	471 772,59	1 342 938,33	Аналитический метод	0,10	—
5	471 613,91	1 343 019,86	Аналитический метод	0,10	—
6	471 456,84	1 343 097,84	Аналитический метод	0,10	—
7	470 813,39	1 343 434,82	Аналитический метод	0,10	—
8	471 002,90	1 343 787,72	Аналитический метод	0,10	—
9	471 134,05	1 344 032,16	Аналитический метод	0,10	—
10	471 269,06	1 344 284,21	Аналитический метод	0,10	—
11	471 398,60	1 344 527,04	Аналитический метод	0,10	—
12	471 533,93	1 344 779,55	Аналитический метод	0,10	—
13	471 326,98	1 344 923,00	Аналитический метод	0,10	—
14	471 200,40	1 345 010,80	Аналитический метод	0,10	—
15	470 825,87	1 345 271,63	Аналитический метод	0,10	—
16	470 468,17	1 345 520,25	Аналитический метод	0,10	—
17	470 115,16	1 345 766,18	Аналитический метод	0,10	—
18	469 762,16	1 346 011,35	Аналитический метод	0,10	—
19	469 543,15	1 346 163,39	Аналитический метод	0,10	—
20	469 702,06	1 346 402,50	Аналитический метод	0,10	—
21	469 947,78	1 346 773,20	Аналитический метод	0,10	—
22	470 109,13	1 347 016,56	Аналитический метод	0,10	—
23	470 270,49	1 347 259,92	Аналитический метод	0,10	—
24	470 433,00	1 347 505,63	Аналитический метод	0,10	—
25	470 586,00	1 347 736,65	Аналитический метод	0,10	—
26	470 750,31	1 347 984,21	Аналитический метод	0,10	—
27	470 904,81	1 348 217,46	Аналитический метод	0,10	—
28	471 063,21	1 348 449,59	Аналитический метод	0,10	—
29	470 807,70	1 348 629,75	Аналитический метод	0,10	—
30	470 563,77	1 348 796,86	Аналитический метод	0,10	—
31	470 321,89	1 348 962,38	Аналитический метод	0,10	—
32	470 097,12	1 349 116,61	Аналитический метод	0,10	—
33	470 227,28	1 349 313,05	Аналитический метод	0,10	—
34	470 382,45	1 349 546,32	Аналитический метод	0,10	—
35	470 538,32	1 349 780,53	Аналитический метод	0,10	—
36	470 303,14	1 349 943,44	Аналитический метод	0,10	—
37	470 087,60	1 350 092,35	Аналитический метод	0,10	—
38	469 864,11	1 350 246,84	Аналитический метод	0,10	—
39	469 642,05	1 350 400,21	Аналитический метод	0,10	—
40	469 398,22	1 350 568,60	Аналитический метод	0,10	—
41	469 180,10	1 350 719,06	Аналитический метод	0,10	—
42	468 960,34	1 350 870,45	Аналитический метод	0,10	—
43	468 598,05	1 351 120,56	Аналитический метод	0,10	—
44	468 221,68	1 351 379,88	Аналитический метод	0,10	—
45	467 960,23	1 351 560,93	Аналитический метод	0,10	—
46	467 705,77	1 351 736,14	Аналитический метод	0,10	—
47	467 239,00	1 352 057,94	Аналитический метод	0,10	—

Раздел 2

Сведения о местоположении границ объекта

1	2	3	4	5	6
48	466 795,03	1 352 365,50	Аналитический метод	0,10	—
49	466 839,51	1 352 433,84	Аналитический метод	0,10	—
50	467 023,87	1 352 709,68	Аналитический метод	0,10	—
51	467 206,79	1 352 981,98	Аналитический метод	0,10	—
52	467 391,19	1 353 256,10	Аналитический метод	0,10	—
53	467 575,65	1 353 531,13	Аналитический метод	0,10	—
54	467 759,32	1 353 805,87	Аналитический метод	0,10	—
55	467 944,69	1 354 081,09	Аналитический метод	0,10	—
56	467 879,83	1 354 471,50	Аналитический метод	0,10	—
57	468 021,50	1 354 669,39	Аналитический метод	0,10	—
58	468 214,10	1 354 938,28	Аналитический метод	0,10	—
59	468 389,43	1 355 185,40	Аналитический метод	0,10	—
60	468 584,00	1 355 458,29	Аналитический метод	0,10	—
61	468 774,79	1 355 724,50	Аналитический метод	0,10	—
62	468 868,67	1 355 859,58	Аналитический метод	0,10	—
63	468 863,31	1 356 046,56	Аналитический метод	0,10	—
64	468 859,27	1 356 167,50	Аналитический метод	0,10	—
65	469 101,96	1 356 490,33	Аналитический метод	0,10	—
66	469 287,19	1 356 734,86	Аналитический метод	0,10	—
67	469 484,80	1 356 996,77	Аналитический метод	0,10	—
68	469 696,76	1 357 277,44	Аналитический метод	0,10	—
69	469 898,67	1 357 546,18	Аналитический метод	0,10	—
70	470 103,36	1 357 817,80	Аналитический метод	0,10	—
71	470 305,46	1 358 086,85	Аналитический метод	0,10	—
72	470 377,78	1 358 402,20	Аналитический метод	0,10	—
73	470 451,62	1 358 728,89	Аналитический метод	0,10	—
74	470 524,78	1 359 053,11	Аналитический метод	0,10	—
75	470 598,06	1 359 376,11	Аналитический метод	0,10	—
76	470 637,70	1 359 560,10	Аналитический метод	0,10	—
77	470 646,14	1 359 598,33	Аналитический метод	0,10	—
78	470 706,14	1 359 855,31	Аналитический метод	0,10	—
79	470 779,93	1 360 182,53	Аналитический метод	0,10	—
80	470 854,37	1 360 513,55	Аналитический метод	0,10	—
81	470 929,12	1 360 845,92	Аналитический метод	0,10	—
82	470 962,69	1 361 000,79	Аналитический метод	0,10	—
83	470 966,58	1 361 282,85	Аналитический метод	0,10	—
84	470 969,91	1 361 561,70	Аналитический метод	0,10	—
85	470 973,83	1 361 897,82	Аналитический метод	0,10	—
86	470 977,00	1 362 219,33	Аналитический метод	0,10	—
87	470 981,12	1 362 539,03	Аналитический метод	0,10	—
88	470 984,35	1 362 858,49	Аналитический метод	0,10	—
89	470 987,67	1 363 163,56	Аналитический метод	0,10	—
90	470 991,45	1 363 544,26	Аналитический метод	0,10	—
91	470 996,03	1 363 843,62	Аналитический метод	0,10	—
92	471 011,84	1 363 870,22	Аналитический метод	0,10	—
93	471 191,07	1 364 153,78	Аналитический метод	0,10	—
94	471 373,36	1 364 440,66	Аналитический метод	0,10	—
95	471 552,14	1 364 721,84	Аналитический метод	0,10	—
96	471 737,56	1 365 014,19	Аналитический метод	0,10	—
97	471 918,37	1 365 299,04	Аналитический метод	0,10	—
98	471 967,62	1 365 376,87	Аналитический метод	0,10	—
99	472 279,57	1 365 229,79	Аналитический метод	0,10	—
100	472 592,87	1 365 082,11	Аналитический метод	0,10	—
101	472 901,94	1 364 936,53	Аналитический метод	0,10	—
102	473 197,34	1 364 796,25	Аналитический метод	0,10	—

Раздел 2

Сведения о местоположении границ объекта

1	2	3	4	5	6
103	473 378,88	1 364 804,14	Аналитический метод	0,10	—
104	473 675,36	1 364 639,50	Аналитический метод	0,10	—
105	473 981,65	1 364 468,16	Аналитический метод	0,10	—
106	474 281,83	1 364 300,48	Аналитический метод	0,10	—
107	474 588,36	1 364 128,97	Аналитический метод	0,10	—
108	474 760,59	1 364 032,85	Аналитический метод	0,10	—
109	475 101,73	1 363 991,21	Аналитический метод	0,10	—
110	475 500,06	1 363 823,55	Аналитический метод	0,10	—
111	475 639,28	1 363 764,59	Аналитический метод	0,10	—
112	475 837,28	1 363 764,13	Аналитический метод	0,10	—
113	476 012,06	1 363 769,27	Аналитический метод	0,10	—
114	476 025,33	1 363 784,28	Аналитический метод	0,10	—
115	475 837,24	1 363 773,57	Аналитический метод	0,10	—
116	475 642,39	1 363 775,47	Аналитический метод	0,10	—
117	475 503,98	1 363 832,14	Аналитический метод	0,10	—
118	475 104,01	1 364 002,28	Аналитический метод	0,10	—
119	474 764,05	1 364 043,65	Аналитический метод	0,10	—
120	474 593,12	1 364 137,21	Аналитический метод	0,10	—
121	474 286,60	1 364 308,71	Аналитический метод	0,10	—
122	473 986,42	1 364 476,39	Аналитический метод	0,10	—
123	473 680,13	1 364 647,73	Аналитический метод	0,10	—
124	473 381,67	1 364 816,09	Аналитический метод	0,10	—
125	473 202,98	1 364 809,17	Аналитический метод	0,10	—
126	472 906,19	1 364 945,57	Аналитический метод	0,10	—
127	472 597,12	1 365 091,15	Аналитический метод	0,10	—
128	472 283,82	1 365 238,83	Аналитический метод	0,10	—
129	471 964,12	1 365 390,91	Аналитический метод	0,10	—
130	471 910,45	1 365 304,25	Аналитический метод	0,10	—
131	471 729,55	1 365 019,26	Аналитический метод	0,10	—
132	471 544,13	1 364 726,91	Аналитический метод	0,10	—
133	471 365,35	1 364 445,73	Аналитический метод	0,10	—
134	471 183,07	1 364 158,85	Аналитический метод	0,10	—
135	471 003,84	1 363 875,31	Аналитический метод	0,10	—
136	470 984,11	1 363 847,94	Аналитический метод	0,10	—
137	470 981,97	1 363 544,36	Аналитический метод	0,10	—
138	470 978,19	1 363 163,66	Аналитический метод	0,10	—
139	470 974,87	1 362 858,58	Аналитический метод	0,10	—
140	470 971,64	1 362 539,14	Аналитический метод	0,10	—
141	470 967,52	1 362 219,42	Аналитический метод	0,10	—
142	470 964,35	1 361 897,92	Аналитический метод	0,10	—
143	470 960,43	1 361 561,80	Аналитический метод	0,10	—
144	470 957,10	1 361 282,96	Аналитический метод	0,10	—
145	470 951,54	1 361 002,43	Аналитический метод	0,10	—
146	470 919,41	1 360 848,33	Аналитический метод	0,10	—
147	470 844,67	1 360 515,98	Аналитический метод	0,10	—
148	470 770,23	1 360 184,96	Аналитический метод	0,10	—
149	470 696,43	1 359 857,75	Аналитический метод	0,10	—
150	470 633,57	1 359 590,74	Аналитический метод	0,10	—
151	470 630,09	1 359 572,22	Аналитический метод	0,10	—
152	470 588,35	1 359 378,53	Аналитический метод	0,10	—
153	470 515,43	1 359 056,44	Аналитический метод	0,10	—
154	470 442,27	1 358 732,21	Аналитический метод	0,10	—
155	470 368,43	1 358 405,54	Аналитический метод	0,10	—
156	470 297,28	1 358 091,85	Аналитический метод	0,10	—
157	470 095,25	1 357 823,65	Аналитический метод	0,10	—

Раздел 2

Сведения о местоположении границ объекта

1	2	3	4	5	6
158	469 890,54	1 357 552,01	Аналитический метод	0,10	—
159	469 688,64	1 357 283,28	Аналитический метод	0,10	—
160	469 476,69	1 357 002,61	Аналитический метод	0,10	—
161	469 279,06	1 356 740,70	Аналитический метод	0,10	—
162	469 093,84	1 356 496,18	Аналитический метод	0,10	—
163	468 848,43	1 356 171,37	Аналитический метод	0,10	—
164	468 853,34	1 356 046,64	Аналитический метод	0,10	—
165	468 857,68	1 355 862,56	Аналитический метод	0,10	—
166	468 766,59	1 355 730,24	Аналитический метод	0,10	—
167	468 575,82	1 355 464,05	Аналитический метод	0,10	—
168	468 381,24	1 355 191,15	Аналитический метод	0,10	—
169	468 205,91	1 354 944,03	Аналитический метод	0,10	—
170	468 013,32	1 354 675,15	Аналитический метод	0,10	—
171	467 868,39	1 354 473,39	Аналитический метод	0,10	—
172	467 935,37	1 354 083,62	Аналитический метод	0,10	—
173	467 751,47	1 353 811,04	Аналитический метод	0,10	—
174	467 567,79	1 353 536,28	Аналитический метод	0,10	—
175	467 383,34	1 353 261,26	Аналитический метод	0,10	—
176	467 198,93	1 352 987,13	Аналитический метод	0,10	—
177	467 016,02	1 352 714,83	Аналитический метод	0,10	—
178	466 831,66	1 352 439,01	Аналитический метод	0,10	—
179	466 779,53	1 352 367,34	Аналитический метод	0,10	—
180	466 736,66	1 352 296,87	Аналитический метод	0,10	—
181	466 465,35	1 351 895,39	Аналитический метод	0,10	—
182	466 185,36	1 351 809,65	Аналитический метод	0,10	—
183	466 063,61	1 351 909,88	Аналитический метод	0,10	—
184	465 832,34	1 352 102,39	Аналитический метод	0,10	—
185	465 601,74	1 352 291,85	Аналитический метод	0,10	—
186	465 371,34	1 352 481,69	Аналитический метод	0,10	—
187	465 117,16	1 352 690,29	Аналитический метод	0,10	—
188	464 845,28	1 352 913,10	Аналитический метод	0,10	—
189	464 574,13	1 353 135,68	Аналитический метод	0,10	—
190	464 302,78	1 353 358,40	Аналитический метод	0,10	—
191	464 033,98	1 353 579,40	Аналитический метод	0,10	—
192	463 763,73	1 353 801,55	Аналитический метод	0,10	—
193	463 491,69	1 354 025,00	Аналитический метод	0,10	—
194	463 365,56	1 354 114,33	Аналитический метод	0,10	—
195	462 976,54	1 354 399,40	Аналитический метод	0,10	—
196	462 724,97	1 354 582,04	Аналитический метод	0,10	—
197	462 453,33	1 354 779,36	Аналитический метод	0,10	—
198	462 221,02	1 355 001,40	Аналитический метод	0,10	—
199	461 999,50	1 355 214,58	Аналитический метод	0,10	—
200	461 767,78	1 355 435,45	Аналитический метод	0,10	—
201	461 524,14	1 355 668,74	Аналитический метод	0,10	—
202	461 283,60	1 355 901,01	Аналитический метод	0,10	—
203	461 154,23	1 355 874,76	Аналитический метод	0,10	—
204	460 973,41	1 355 600,01	Аналитический метод	0,10	—
205	460 790,76	1 355 325,17	Аналитический метод	0,10	—
206	460 604,52	1 355 045,35	Аналитический метод	0,10	—
207	460 413,83	1 354 759,25	Аналитический метод	0,10	—
208	460 221,03	1 354 470,11	Аналитический метод	0,10	—
209	459 939,86	1 354 048,46	Аналитический метод	0,10	—
210	459 751,77	1 353 766,47	Аналитический метод	0,10	—
211	459 557,89	1 353 474,95	Аналитический метод	0,10	—
212	459 364,69	1 353 184,21	Аналитический метод	0,10	—

Раздел 2

Сведения о местоположении границ объекта

1	2	3	4	5	6
213	459 185,56	1 352 915,96	Аналитический метод	0,10	—
214	458 991,63	1 352 625,51	Аналитический метод	0,10	—
215	458 800,80	1 352 340,69	Аналитический метод	0,10	—
216	458 724,74	1 352 201,82	Аналитический метод	0,10	—
217	458 334,11	1 351 879,32	Аналитический метод	0,10	—
218	457 941,54	1 351 556,39	Аналитический метод	0,10	—
219	457 679,64	1 351 340,74	Аналитический метод	0,10	—
220	457 416,34	1 351 123,47	Аналитический метод	0,10	—
221	457 021,81	1 350 799,31	Аналитический метод	0,10	—
222	456 633,50	1 350 479,75	Аналитический метод	0,10	—
223	456 249,35	1 350 163,42	Аналитический метод	0,10	—
224	455 983,44	1 349 943,03	Аналитический метод	0,10	—
225	455 591,12	1 349 622,38	Аналитический метод	0,10	—
226	455 331,25	1 349 408,09	Аналитический метод	0,10	—
227	454 920,21	1 349 070,99	Аналитический метод	0,10	—
228	454 518,34	1 348 739,89	Аналитический метод	0,10	—
229	454 146,02	1 348 434,14	Аналитический метод	0,10	—
230	453 787,71	1 348 139,86	Аналитический метод	0,10	—
231	453 534,56	1 347 932,67	Аналитический метод	0,10	—
232	453 355,47	1 347 784,74	Аналитический метод	0,10	—
233	452 926,81	1 347 433,60	Аналитический метод	0,10	—
234	452 650,56	1 347 207,88	Аналитический метод	0,10	—
235	452 255,91	1 346 883,32	Аналитический метод	0,10	—
236	451 860,89	1 346 559,75	Аналитический метод	0,10	—
237	451 466,41	1 346 236,26	Аналитический метод	0,10	—
238	451 081,12	1 345 919,63	Аналитический метод	0,10	—
239	450 693,62	1 345 602,43	Аналитический метод	0,10	—
240	450 287,40	1 345 269,24	Аналитический метод	0,10	—
241	449 909,90	1 344 959,00	Аналитический метод	0,10	—
242	450 105,96	1 344 706,06	Аналитический метод	0,10	—
243	450 320,43	1 344 423,76	Аналитический метод	0,10	—
244	450 542,04	1 344 132,28	Аналитический метод	0,10	—
245	450 754,43	1 343 852,45	Аналитический метод	0,10	—
246	450 965,99	1 343 574,24	Аналитический метод	0,10	—
247	451 176,69	1 343 296,41	Аналитический метод	0,10	—
248	451 390,16	1 343 015,86	Аналитический метод	0,10	—
249	451 599,05	1 342 737,92	Аналитический метод	0,10	—
250	451 809,03	1 342 462,97	Аналитический метод	0,10	—
251	452 023,36	1 342 181,32	Аналитический метод	0,10	—
252	452 237,81	1 341 898,68	Аналитический метод	0,10	—
253	452 661,17	1 341 340,20	Аналитический метод	0,10	—
254	452 870,14	1 341 064,94	Аналитический метод	0,10	—
255	453 077,78	1 340 791,30	Аналитический метод	0,10	—
256	453 485,18	1 340 253,63	Аналитический метод	0,10	—
257	453 677,12	1 339 998,26	Аналитический метод	0,10	—
258	453 542,11	1 339 148,45	Аналитический метод	0,10	—
259	453 429,03	1 338 438,08	Аналитический метод	0,10	—
260	453 346,97	1 337 932,60	Аналитический метод	0,10	—
261	453 179,94	1 337 730,55	Аналитический метод	0,10	—
262	452 961,23	1 337 465,08	Аналитический метод	0,10	—
263	452 740,61	1 337 197,48	Аналитический метод	0,10	—
264	452 518,38	1 336 928,45	Аналитический метод	0,10	—
265	452 187,46	1 336 528,50	Аналитический метод	0,10	—
266	451 856,70	1 336 127,86	Аналитический метод	0,10	—
267	451 636,18	1 335 860,02	Аналитический метод	0,10	—

Раздел 2

Сведения о местоположении границ объекта

1	2	3	4	5	6
268	451 413,96	1 335 592,02	Аналитический метод	0,10	—
269	451 082,76	1 335 192,64	Аналитический метод	0,10	—
270	450 861,05	1 334 926,63	Аналитический метод	0,10	—
271	450 638,04	1 334 658,44	Аналитический метод	0,10	—
272	450 199,01	1 334 132,10	Аналитический метод	0,10	—
273	449 754,54	1 333 598,73	Аналитический метод	0,10	—
274	449 310,93	1 333 065,69	Аналитический метод	0,10	—
275	448 864,52	1 332 530,89	Аналитический метод	0,10	—
276	448 647,83	1 332 273,49	Аналитический метод	0,10	—
277	448 828,91	1 332 048,68	Аналитический метод	0,10	—
278	449 001,17	1 331 826,94	Аналитический метод	0,10	—
279	449 166,40	1 331 569,40	Аналитический метод	0,10	—
280	449 321,33	1 331 323,84	Аналитический метод	0,10	—
281	449 470,54	1 331 085,17	Аналитический метод	0,10	—
282	449 689,97	1 330 683,58	Аналитический метод	0,10	—
283	449 985,51	1 330 138,80	Аналитический метод	0,10	—
284	450 203,73	1 329 736,28	Аналитический метод	0,10	—
285	450 440,20	1 329 295,19	Аналитический метод	0,10	—
286	450 471,61	1 328 961,39	Аналитический метод	0,10	—
287	450 499,85	1 328 640,63	Аналитический метод	0,10	—
288	450 528,17	1 328 317,29	Аналитический метод	0,10	—
289	450 556,05	1 327 999,43	Аналитический метод	0,10	—
290	450 584,17	1 327 678,76	Аналитический метод	0,10	—
291	450 611,94	1 327 340,56	Аналитический метод	0,10	—
292	450 533,72	1 326 914,56	Аналитический метод	0,10	—
293	450 572,78	1 326 474,34	Аналитический метод	0,10	—
294	450 608,35	1 326 052,81	Аналитический метод	0,10	—
295	450 591,44	1 325 669,28	Аналитический метод	0,10	—
296	450 575,42	1 325 320,95	Аналитический метод	0,10	—
297	450 560,00	1 325 023,07	Аналитический метод	0,10	—
298	450 605,86	1 324 830,21	Аналитический метод	0,10	—
299	450 669,62	1 324 579,59	Аналитический метод	0,10	—
300	450 663,02	1 324 271,87	Аналитический метод	0,10	—
301	450 525,23	1 324 209,69	Аналитический метод	0,10	—
302	450 275,71	1 324 108,29	Аналитический метод	0,10	—
303	450 109,78	1 323 706,71	Аналитический метод	0,10	—
304	450 009,95	1 323 464,24	Аналитический метод	0,10	—
305	449 792,84	1 322 941,53	Аналитический метод	0,10	—
306	448 832,12	1 322 399,04	Аналитический метод	0,10	—
307	448 733,31	1 322 458,69	Аналитический метод	0,10	—
308	448 312,84	1 322 720,56	Аналитический метод	0,10	—
309	448 049,15	1 322 883,84	Аналитический метод	0,10	—
310	447 399,45	1 322 817,61	Аналитический метод	0,10	—
311	447 242,79	1 323 223,89	Аналитический метод	0,10	—
312	447 029,01	1 323 780,51	Аналитический метод	0,10	—
313	446 919,99	1 324 064,86	Аналитический метод	0,10	—
314	446 728,42	1 324 567,38	Аналитический метод	0,10	—
315	446 526,85	1 325 094,42	Аналитический метод	0,10	—
316	446 485,45	1 325 203,74	Аналитический метод	0,10	—
317	446 446,43	1 325 303,77	Аналитический метод	0,10	—
318	446 037,69	1 325 174,08	Аналитический метод	0,10	—
319	445 452,02	1 324 989,28	Аналитический метод	0,10	—
320	445 176,02	1 324 902,33	Аналитический метод	0,10	—
321	444 484,64	1 324 684,41	Аналитический метод	0,10	—
322	444 209,23	1 324 597,43	Аналитический метод	0,10	—

Раздел 2

Сведения о местоположении границ объекта

1	2	3	4	5	6
323	443 676,24	1 324 429,34	Аналитический метод	0,10	—
324	443 153,15	1 324 265,81	Аналитический метод	0,10	—
325	442 393,58	1 324 025,54	Аналитический метод	0,10	—
326	441 995,47	1 323 900,06	Аналитический метод	0,10	—
327	441 443,89	1 323 725,80	Аналитический метод	0,10	—
328	440 746,83	1 323 533,54	Аналитический метод	0,10	—
329	440 210,08	1 323 386,59	Аналитический метод	0,10	—
330	439 456,54	1 323 214,47	Аналитический метод	0,10	—
331	438 848,74	1 323 075,36	Аналитический метод	0,10	—
332	437 676,95	1 322 806,81	Аналитический метод	0,10	—
333	436 723,03	1 322 588,22	Аналитический метод	0,10	—
334	436 362,82	1 322 506,57	Аналитический метод	0,10	—
335	436 208,48	1 322 126,57	Аналитический метод	0,10	—
336	435 946,67	1 321 474,84	Аналитический метод	0,10	—
337	435 903,54	1 321 364,86	Аналитический метод	0,10	—
338	435 833,08	1 321 453,40	Аналитический метод	0,10	—
339	435 564,02	1 321 797,68	Аналитический метод	0,10	—
340	435 529,94	1 321 842,69	Аналитический метод	0,10	—
341	435 418,64	1 321 863,01	Аналитический метод	0,10	—
342	434 999,08	1 321 943,97	Аналитический метод	0,10	—
343	434 882,15	1 321 967,19	Аналитический метод	0,10	—
344	434 876,88	1 321 965,14	Аналитический метод	0,10	—
345	434 881,97	1 321 952,01	Аналитический метод	0,10	—
346	434 886,00	1 321 953,57	Аналитический метод	0,10	—
347	434 997,33	1 321 933,05	Аналитический метод	0,10	—
348	435 416,89	1 321 852,09	Аналитический метод	0,10	—
349	435 522,05	1 321 830,27	Аналитический метод	0,10	—
350	435 554,97	1 321 790,59	Аналитический метод	0,10	—
351	435 823,85	1 321 446,55	Аналитический метод	0,10	—
352	435 904,43	1 321 340,99	Аналитический метод	0,10	—
353	435 955,98	1 321 471,27	Аналитический метод	0,10	—
354	436 212,37	1 322 109,51	Аналитический метод	0,10	—
355	436 370,23	1 322 497,46	Аналитический метод	0,10	—
356	436 724,55	1 322 578,32	Аналитический метод	0,10	—
357	437 678,48	1 322 796,91	Аналитический метод	0,10	—
358	438 850,27	1 323 065,46	Аналитический метод	0,10	—
359	439 458,06	1 323 204,57	Аналитический метод	0,10	—
360	440 212,05	1 323 375,48	Аналитический метод	0,10	—
361	440 748,54	1 323 523,69	Аналитический метод	0,10	—
362	441 446,01	1 323 715,93	Аналитический метод	0,10	—
363	441 998,99	1 323 890,74	Аналитический метод	0,10	—
364	442 397,11	1 324 016,22	Аналитический метод	0,10	—
365	443 156,69	1 324 256,49	Аналитический метод	0,10	—
366	443 679,77	1 324 420,02	Аналитический метод	0,10	—
367	444 212,75	1 324 588,10	Аналитический метод	0,10	—
368	444 488,18	1 324 675,08	Аналитический метод	0,10	—
369	445 179,54	1 324 893,00	Аналитический метод	0,10	—
370	445 455,55	1 324 979,96	Аналитический метод	0,10	—
371	446 041,21	1 325 164,75	Аналитический метод	0,10	—
372	446 440,65	1 325 289,43	Аналитический метод	0,10	—
373	446 475,99	1 325 200,57	Аналитический метод	0,10	—
374	446 514,75	1 325 090,23	Аналитический метод	0,10	—
375	446 716,32	1 324 563,16	Аналитический метод	0,10	—
376	446 907,89	1 324 060,65	Аналитический метод	0,10	—
377	447 016,92	1 323 776,29	Аналитический метод	0,10	—

Раздел 2

Сведения о местоположении границ объекта

1	2	3	4	5	6
378	447 230,70	1 323 219,67	Аналитический метод	0,10	—
379	447 390,30	1 322 805,60	Аналитический метод	0,10	—
380	448 047,37	1 322 874,00	Аналитический метод	0,10	—
381	448 307,24	1 322 712,28	Аналитический метод	0,10	—
382	448 727,70	1 322 450,41	Аналитический метод	0,10	—
383	448 830,48	1 322 382,45	Аналитический метод	0,10	—
384	449 801,50	1 322 933,90	Аналитический метод	0,10	—
385	450 019,20	1 323 460,44	Аналитический метод	0,10	—
386	450 119,04	1 323 702,92	Аналитический метод	0,10	—
387	450 284,43	1 324 100,71	Аналитический метод	0,10	—
388	450 528,94	1 324 200,40	Аналитический метод	0,10	—
389	450 672,70	1 324 256,37	Аналитический метод	0,10	—
390	450 682,79	1 324 584,20	Аналитический метод	0,10	—
391	450 615,59	1 324 832,45	Аналитический метод	0,10	—
392	450 571,17	1 325 024,45	Аналитический метод	0,10	—
393	450 585,34	1 325 319,93	Аналитический метод	0,10	—
394	450 601,36	1 325 668,27	Аналитический метод	0,10	—
395	450 619,63	1 326 053,19	Аналитический метод	0,10	—
396	450 582,73	1 326 475,26	Аналитический метод	0,10	—
397	450 543,70	1 326 914,91	Аналитический метод	0,10	—
398	450 623,16	1 327 340,02	Аналитический метод	0,10	—
399	450 594,08	1 327 678,48	Аналитический метод	0,10	—
400	450 565,96	1 327 999,15	Аналитический метод	0,10	—
401	450 538,08	1 328 317,00	Аналитический метод	0,10	—
402	450 509,75	1 328 640,36	Аналитический метод	0,10	—
403	450 481,52	1 328 961,12	Аналитический метод	0,10	—
404	450 451,19	1 329 297,92	Аналитический метод	0,10	—
405	450 212,02	1 329 740,95	Аналитический метод	0,10	—
406	449 993,80	1 330 143,46	Аналитический метод	0,10	—
407	449 698,27	1 330 688,25	Аналитический метод	0,10	—
408	449 480,49	1 331 091,11	Аналитический метод	0,10	—
409	449 329,64	1 331 329,41	Аналитический метод	0,10	—
410	449 174,71	1 331 574,96	Аналитический метод	0,10	—
411	449 010,27	1 331 833,52	Аналитический метод	0,10	—
412	448 836,98	1 332 054,59	Аналитический метод	0,10	—
413	448 663,08	1 332 273,44	Аналитический метод	0,10	—
414	448 872,20	1 332 524,49	Аналитический метод	0,10	—
415	449 318,61	1 333 059,28	Аналитический метод	0,10	—
416	449 762,22	1 333 592,33	Аналитический метод	0,10	—
417	450 206,69	1 334 125,69	Аналитический метод	0,10	—
418	450 645,73	1 334 652,04	Аналитический метод	0,10	—
419	450 868,73	1 334 920,22	Аналитический метод	0,10	—
420	451 090,44	1 335 186,23	Аналитический метод	0,10	—
421	451 421,66	1 335 585,63	Аналитический метод	0,10	—
422	451 643,87	1 335 853,63	Аналитический метод	0,10	—
423	451 864,39	1 336 121,47	Аналитический метод	0,10	—
424	452 195,16	1 336 522,11	Аналитический метод	0,10	—
425	452 526,07	1 336 922,04	Аналитический метод	0,10	—
426	452 748,30	1 337 191,08	Аналитический метод	0,10	—
427	452 968,92	1 337 458,69	Аналитический метод	0,10	—
428	453 187,63	1 337 724,15	Аналитический метод	0,10	—
429	453 355,41	1 337 927,36	Аналитический метод	0,10	—
430	453 438,38	1 338 436,42	Аналитический метод	0,10	—
431	453 551,47	1 339 146,79	Аналитический метод	0,10	—
432	453 687,15	1 340 000,38	Аналитический метод	0,10	—

Раздел 2

Сведения о местоположении границ объекта

1	2	3	4	5	6
433	453 492,59	1 340 259,58	Аналитический метод	0,10	—
434	453 085,19	1 340 797,24	Аналитический метод	0,10	—
435	452 877,54	1 341 070,88	Аналитический метод	0,10	—
436	452 668,58	1 341 346,14	Аналитический метод	0,10	—
437	452 245,22	1 341 904,62	Аналитический метод	0,10	—
438	452 030,77	1 342 187,26	Аналитический метод	0,10	—
439	451 816,43	1 342 468,91	Аналитический метод	0,10	—
440	451 606,46	1 342 743,86	Аналитический метод	0,10	—
441	451 397,56	1 343 021,80	Аналитический метод	0,10	—
442	451 184,10	1 343 302,35	Аналитический метод	0,10	—
443	450 973,40	1 343 580,18	Аналитический метод	0,10	—
444	450 761,84	1 343 858,39	Аналитический метод	0,10	—
445	450 549,44	1 344 138,22	Аналитический метод	0,10	—
446	450 327,83	1 344 429,71	Аналитический метод	0,10	—
447	450 113,35	1 344 712,03	Аналитический метод	0,10	—
448	449 923,80	1 344 958,36	Аналитический метод	0,10	—
449	450 293,14	1 345 261,67	Аналитический метод	0,10	—
450	450 699,37	1 345 594,85	Аналитический метод	0,10	—
451	451 086,87	1 345 912,06	Аналитический метод	0,10	—
452	451 472,16	1 346 228,69	Аналитический метод	0,10	—
453	451 866,64	1 346 552,19	Аналитический метод	0,10	—
454	452 261,66	1 346 875,76	Аналитический метод	0,10	—
455	452 657,69	1 347 199,14	Аналитический метод	0,10	—
456	452 932,82	1 347 426,25	Аналитический метод	0,10	—
457	453 361,49	1 347 777,38	Аналитический метод	0,10	—
458	453 541,69	1 347 924,03	Аналитический метод	0,10	—
459	453 793,72	1 348 132,51	Аналитический метод	0,10	—
460	454 152,03	1 348 426,78	Аналитический метод	0,10	—
461	454 524,36	1 348 732,54	Аналитический метод	0,10	—
462	454 926,22	1 349 063,63	Аналитический метод	0,10	—
463	455 337,26	1 349 400,74	Аналитический метод	0,10	—
464	455 597,13	1 349 615,03	Аналитический метод	0,10	—
465	455 989,45	1 349 935,68	Аналитический метод	0,10	—
466	456 255,36	1 350 156,07	Аналитический метод	0,10	—
467	456 639,51	1 350 472,40	Аналитический метод	0,10	—
468	457 027,82	1 350 791,96	Аналитический метод	0,10	—
469	457 422,36	1 351 116,12	Аналитический метод	0,10	—
470	457 685,66	1 351 333,39	Аналитический метод	0,10	—
471	457 947,55	1 351 549,04	Аналитический метод	0,10	—
472	458 340,13	1 351 871,97	Аналитический метод	0,10	—
473	458 733,47	1 352 194,65	Аналитический метод	0,10	—
474	458 810,88	1 352 335,63	Аналитический метод	0,10	—
475	458 999,29	1 352 619,87	Аналитический метод	0,10	—
476	459 193,21	1 352 910,32	Аналитический метод	0,10	—
477	459 372,35	1 353 178,57	Аналитический метод	0,10	—
478	459 565,54	1 353 469,31	Аналитический метод	0,10	—
479	459 759,42	1 353 760,83	Аналитический метод	0,10	—
480	459 947,51	1 354 042,82	Аналитический метод	0,10	—
481	460 228,68	1 354 464,47	Аналитический метод	0,10	—
482	460 421,48	1 354 753,60	Аналитический метод	0,10	—
483	460 612,17	1 355 039,72	Аналитический метод	0,10	—
484	460 798,41	1 355 319,53	Аналитический метод	0,10	—
485	460 981,07	1 355 594,37	Аналитический метод	0,10	—
486	461 162,43	1 355 864,51	Аналитический метод	0,10	—
487	461 278,73	1 355 887,33	Аналитический метод	0,10	—

Раздел 2

Сведения о местоположении границ объекта

1	2	3	4	5	6
488	461 517,54	1 355 661,94	Аналитический метод	0,10	—
489	461 761,17	1 355 428,66	Аналитический метод	0,10	—
490	461 992,89	1 355 207,79	Аналитический метод	0,10	—
491	462 214,40	1 354 994,62	Аналитический метод	0,10	—
492	462 445,89	1 354 769,46	Аналитический метод	0,10	—
493	462 718,80	1 354 574,88	Аналитический метод	0,10	—
494	462 970,34	1 354 392,26	Аналитический метод	0,10	—
495	463 359,36	1 354 107,19	Аналитический метод	0,10	—
496	463 484,54	1 354 016,25	Аналитический метод	0,10	—
497	463 757,36	1 353 794,53	Аналитический метод	0,10	—
498	464 027,60	1 353 572,41	Аналитический метод	0,10	—
499	464 296,40	1 353 351,41	Аналитический метод	0,10	—
500	464 567,75	1 353 128,68	Аналитический метод	0,10	—
501	464 838,90	1 352 906,10	Аналитический метод	0,10	—
502	465 110,79	1 352 683,29	Аналитический метод	0,10	—
503	465 364,95	1 352 474,70	Аналитический метод	0,10	—
504	465 595,36	1 352 284,85	Аналитический метод	0,10	—
505	465 825,95	1 352 095,40	Аналитический метод	0,10	—
506	466 056,78	1 351 902,62	Аналитический метод	0,10	—
507	466 184,48	1 351 796,02	Аналитический метод	0,10	—
508	466 471,63	1 351 885,83	Аналитический метод	0,10	—
509	466 744,32	1 352 291,44	Аналитический метод	0,10	—
510	466 787,35	1 352 354,02	Аналитический метод	0,10	—
511	467 232,34	1 352 047,88	Аналитический метод	0,10	—
512	467 699,11	1 351 726,08	Аналитический метод	0,10	—
513	467 953,56	1 351 550,88	Аналитический метод	0,10	—
514	468 215,02	1 351 369,83	Аналитический метод	0,10	—
515	468 591,39	1 351 110,50	Аналитический метод	0,10	—
516	468 953,68	1 350 860,38	Аналитический метод	0,10	—
517	469 173,44	1 350 709,00	Аналитический метод	0,10	—
518	469 391,55	1 350 558,54	Аналитический метод	0,10	—
519	469 635,38	1 350 390,15	Аналитический метод	0,10	—
520	469 857,45	1 350 236,78	Аналитический метод	0,10	—
521	470 080,93	1 350 082,29	Аналитический метод	0,10	—
522	470 296,48	1 349 933,38	Аналитический метод	0,10	—
523	470 523,10	1 349 776,86	Аналитический метод	0,10	—
524	470 373,19	1 349 552,23	Аналитический метод	0,10	—
525	470 218,02	1 349 318,96	Аналитический метод	0,10	—
526	470 081,73	1 349 113,97	Аналитический метод	0,10	—
527	470 309,73	1 348 957,50	Аналитический метод	0,10	—
528	470 551,62	1 348 791,99	Аналитический метод	0,10	—
529	470 795,55	1 348 624,88	Аналитический метод	0,10	—
530	471 047,59	1 348 447,29	Аналитический метод	0,10	—
531	470 891,39	1 348 218,29	Аналитический метод	0,10	—
532	470 736,89	1 347 985,04	Аналитический метод	0,10	—
533	470 572,58	1 347 737,48	Аналитический метод	0,10	—
534	470 419,58	1 347 506,46	Аналитический метод	0,10	—
535	470 257,07	1 347 260,75	Аналитический метод	0,10	—
536	470 095,71	1 347 017,39	Аналитический метод	0,10	—
537	469 934,35	1 346 774,03	Аналитический метод	0,10	—
538	469 688,64	1 346 403,33	Аналитический метод	0,10	—
539	469 527,80	1 346 160,16	Аналитический метод	0,10	—
540	469 755,52	1 346 002,58	Аналитический метод	0,10	—
541	470 108,51	1 345 757,40	Аналитический метод	0,10	—
542	470 461,53	1 345 511,47	Аналитический метод	0,10	—

Раздел 2

Сведения о местоположении границ объекта

1	2	3	4	5	6
543	470 819,22	1 345 262,85	Аналитический метод	0,10	—
544	471 193,75	1 345 002,02	Аналитический метод	0,10	—
545	471 320,33	1 344 914,22	Аналитический метод	0,10	—
546	471 517,36	1 344 774,47	Аналитический метод	0,10	—
547	471 389,03	1 344 532,44	Аналитический метод	0,10	—
548	471 259,49	1 344 289,61	Аналитический метод	0,10	—
549	471 124,48	1 344 037,56	Аналитический метод	0,10	—
550	470 993,33	1 343 793,13	Аналитический метод	0,10	—
551	470 798,02	1 343 427,39	Аналитический метод	0,10	—
552	471 452,02	1 343 087,94	Аналитический метод	0,10	—
553	471 606,58	1 343 005,32	Аналитический метод	0,10	—
554	471 764,86	1 342 924,31	Аналитический метод	0,10	—
555	471 855,51	1 342 881,39	Аналитический метод	0,10	—
556	472 064,31	1 342 775,78	Аналитический метод	0,10	—
557	472 165,21	1 342 723,91	Аналитический метод	0,10	—
558	472 083,11	1 342 526,12	Аналитический метод	0,10	—
559	472 023,90	1 342 388,07	Аналитический метод	0,10	—
560	472 035,44	1 342 378,81	Аналитический метод	0,10	—
561	472 093,48	1 342 521,80	Аналитический метод	0,10	—
1	472 181,24	1 342 730,97	Аналитический метод	0,10	—
3. Сведения о характерных точках части (частей) границы объекта					
1	2	3	4	5	6
—	—	—	—	—	—

Раздел 3

Сведения о местоположении измененных (уточненных) границ объекта

1. Система координат МСК-34, зона 1

2. Сведения о характерных точках границ объекта

Обозначение характерных точек границы	Существующие координаты, м		Измененные (уточненные) координаты, м		Метод определения координат характерной точки	Средняя квадратическая погрешность положения характерной точки (Mt), м	Описание обозначения точки на местности (при наличии)
	X	Y	X	Y			
1	2	3	4	5	6	7	8
—	—	—	—	—	—	—	—
3. Сведения о характерных точках части (частей) границы объекта							
1	2	3	4	5	6	7	8
—	—	—	—	—	—	—	—


ТЕКСТОВОЕ ОПИСАНИЕ

местоположения границ населенных пунктов, территориальных зон

Прохождение границы		Описание прохождения границы
от точки	до точки	
1	2	3
—	—	—

Схема расположения границ публичного сервитута для размещения объекта:
Россия, Волгоградская область, Калачинский район

План г

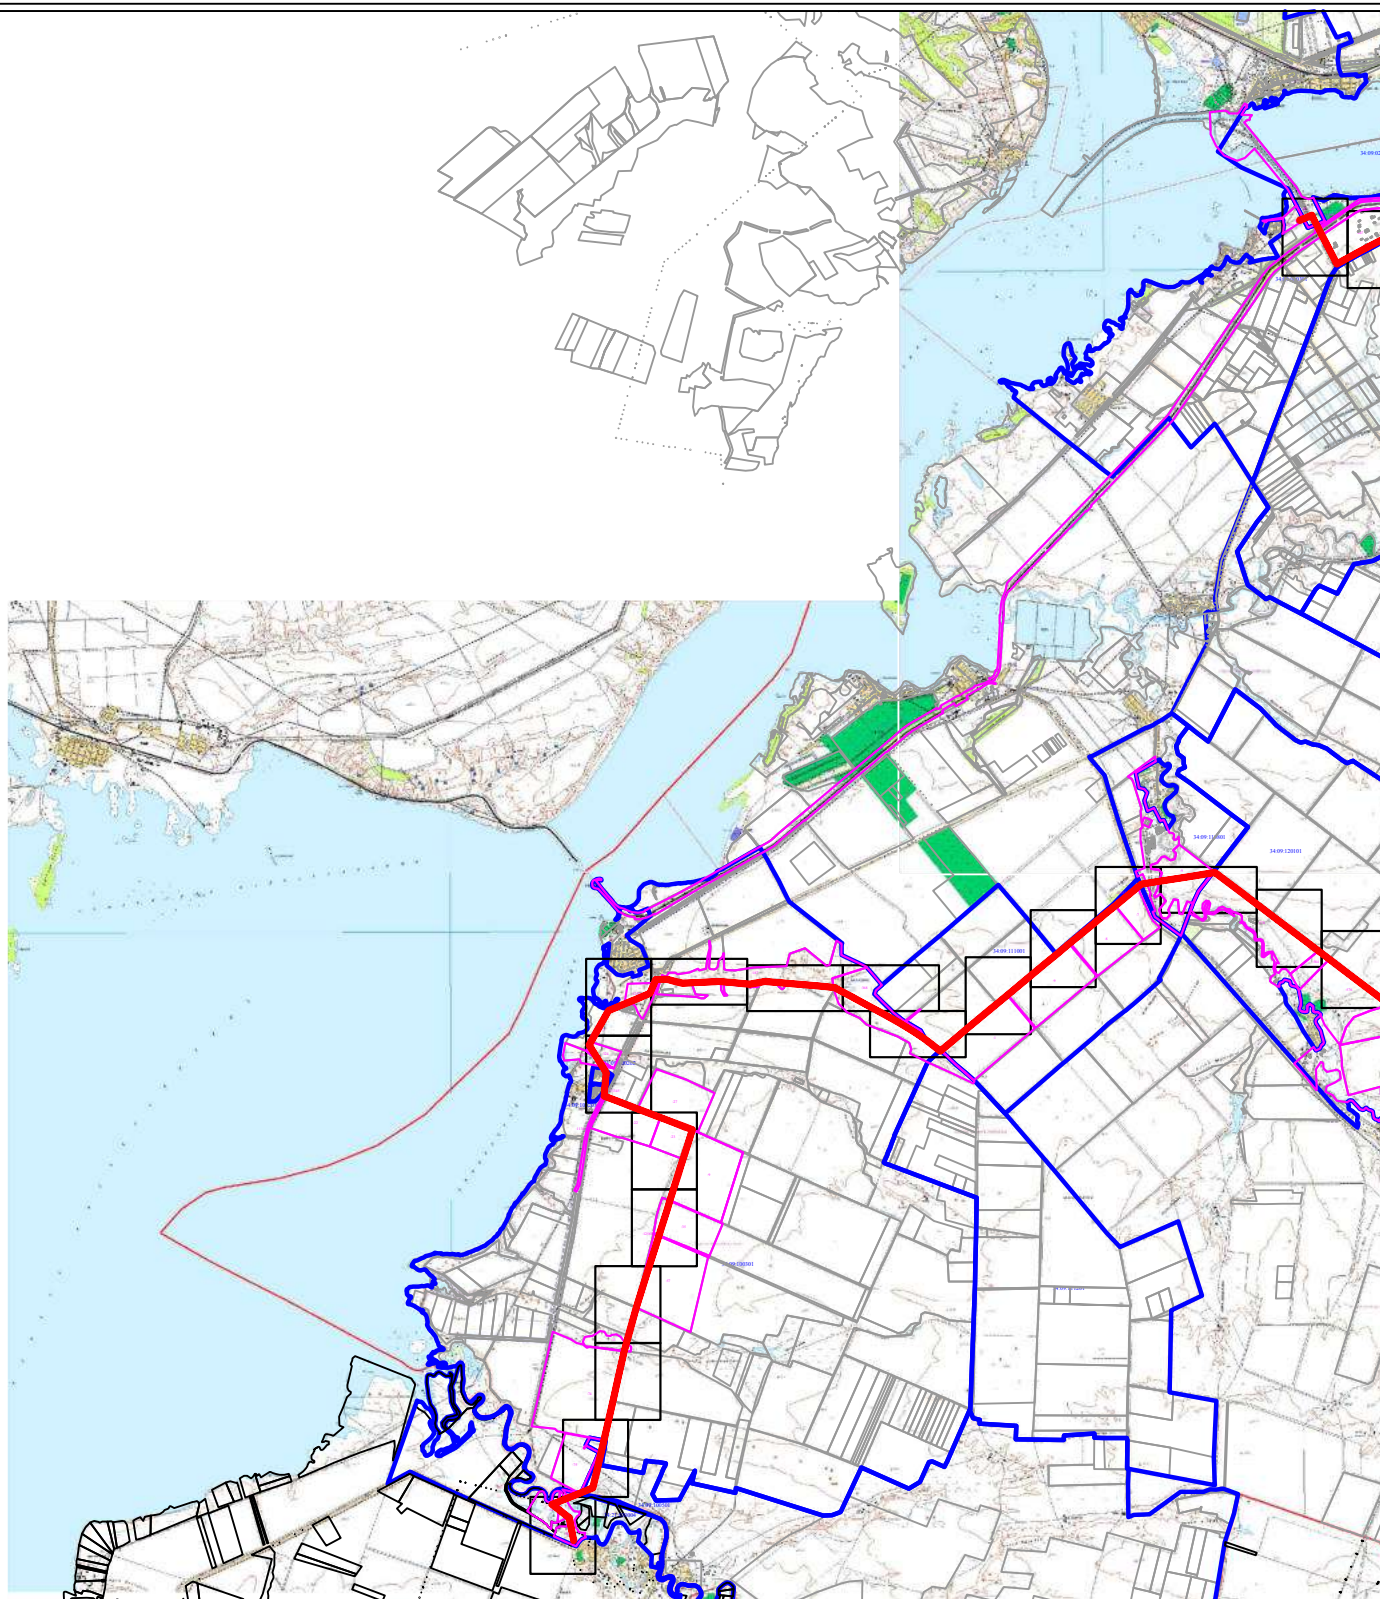

Условные обозначения:

- - Граница, устанавливаемой зоны публичного сервитута
- - Характерная точка границы устанавливаемой зоны публичного сервитута
- - Ось линии электропередачи
- - Границы земельных участков, попадающих в зону публичного сервитута
- 34:09:020901 - Номер кадастрового квартала
- - Граница кадастрового квартала

**Схема расположения границ публичного сервитута для размещения объекта: ВЛ-110
кВ №303 с отпайкой на ПС "Колпачки", расположенного по адресу:
Россия, Волгоградская область, Калачевский район, Октябрьский район**

План границ



Условные обозначения:

Масштаб 1:10000

- - Граница, устанавливаемой зоны публичного сервитута
 - - Характерная точка границы устанавливаемой зоны публичного сервитута
 - - Ось линии электропередачи
 - - Границы земельных участков, попадающих в зону публичного сервитута
 - - Граница кадастрового квартала
- 34:09:020901 - Номер кадастрового квартала

Кадастровый инженер:

И.М. Мироничев " " 2025г.

Место для оттиска печати (при наличии) лица, составившего описание местоположения границ объекта

**Схема расположения границ публичного сервитута для размещения объекта: ВЛ-110
кВ №303 с отпайкой на ПС "Колпачки", расположенного по адресу:
Россия, Волгоградская область, Калачевский район, Октябрьский район**

План границ



Условные обозначения:

- - Граница, устанавливаемой зоны публичного сервитута
- n1• - Характерная точка границы устанавливаемой зоны публичного сервитута
- - Ось линии электропередачи
- - Границы земельных участков, попадающих в зону публичного сервитута
- 34:09:020901 - Номер кадастрового квартала
- - Граница кадастрового квартала

Масштаб 1:10000

Кадастровый инженер:

И.М. Мироничев " " 2025г.

Место для оттиска печати (при наличии) лица, составившего описание местоположения границ объекта

**Схема расположения границ публичного сервитута для размещения объекта: ВЛ-110
кВ №303 с отпайкой на ПС "Колпачки", расположенного по адресу:
Россия, Волгоградская область, Калачевский район, Октябрьский район**

План границ



Условные обозначения:

Масштаб 1:10000

- - Граница, устанавливаемой зоны публичного сервитута
- n1• - Характерная точка границы устанавливаемой зоны публичного сервитута
- - Ось линии электропередачи
- - Границы земельных участков, попадающих в зону публичного сервитута
- 34:09:020901 - Номер кадастрового квартала
- - Граница кадастрового квартала


Кадастровый инженер:

И.М. Мироничев " " 2025г.

Место для оттиска печати (при наличии) лица, составившего описание местоположения границ объекта

**Схема расположения границ публичного сервитута для размещения объекта: ВЛ-110
кВ №303 с отпайкой на ПС "Колпачки", расположенного по адресу:
Россия, Волгоградская область, Калачевский район, Октябрьский район**

План границ

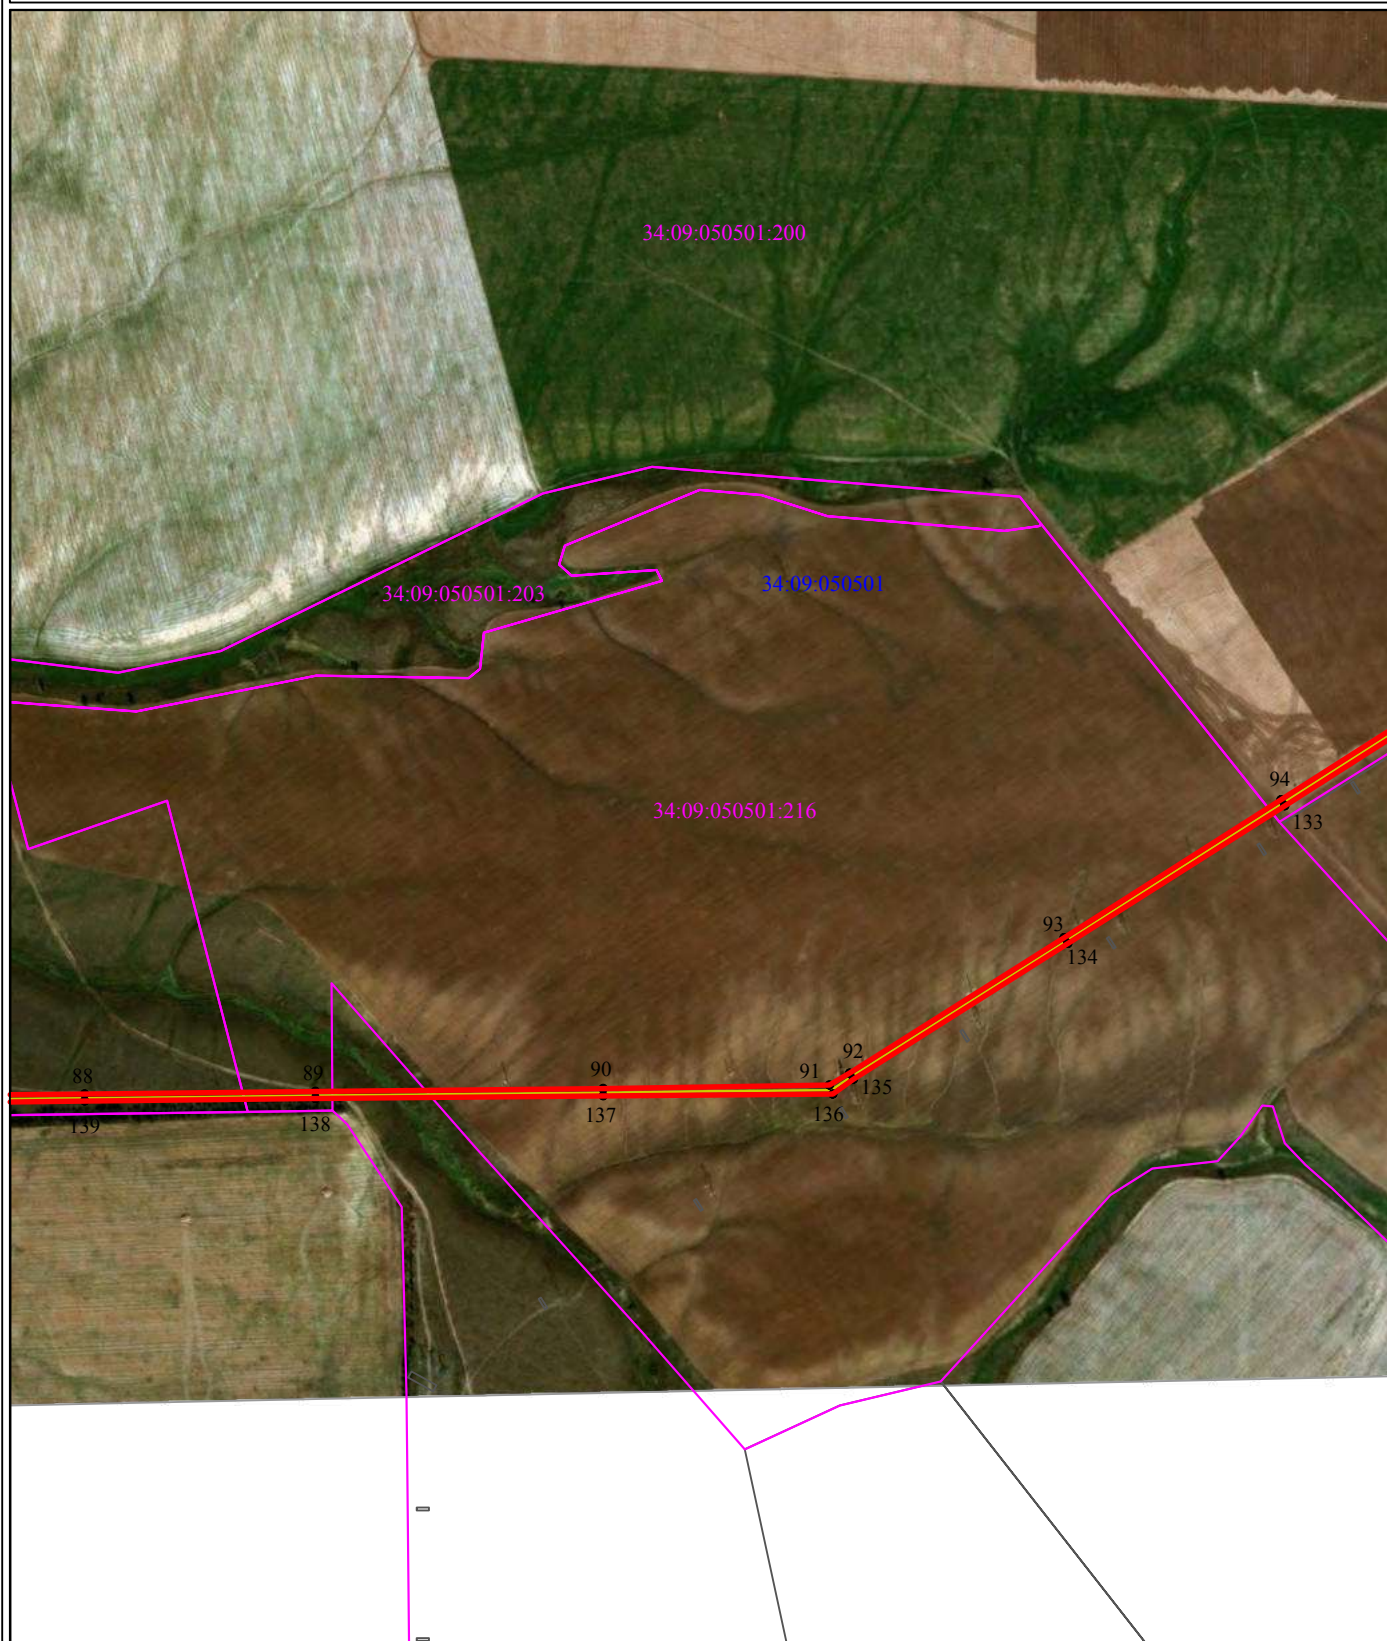

Условные обозначения:

Масштаб 1:10000

- - Граница, устанавливаемой зоны публичного сервитута
- - Характерная точка границы устанавливаемой зоны публичного сервитута
- - Ось линии электропередачи
- - Границы земельных участков, попадающих в зону публичного сервитута
- 34:09:020901 - Номер кадастрового квартала
- - Граница кадастрового квартала

Кадастровый инженер:

И.М. Мироничев " " 2025г.

Место для оттиска печати (при наличии) лица, составившего описание местоположения границ объекта

**Схема расположения границ публичного сервитута для размещения объекта: ВЛ-110
кВ №303 с отпайкой на ПС "Колпачки", расположенного по адресу:
Россия, Волгоградская область, Калачевский район, Октябрьский район**

План границ



Условные обозначения:

Масштаб 1:10000

- - Граница, устанавливаемой зоны публичного сервитута
- n1• - Характерная точка границы устанавливаемой зоны публичного сервитута
- - Ось линии электропередачи
- - Границы земельных участков, попадающих в зону публичного сервитута
- 34:09:020901 - Номер кадастрового квартала
- - Граница кадастрового квартала

Кадастровый инженер:

И.М. Мироничев " " 2025г.

Место для оттиска печати (при наличии) лица, составившего описание местоположения границ объекта

**Схема расположения границ публичного сервитута для размещения объекта: ВЛ-110
кВ №303 с отпайкой на ПС "Колпачки", расположенного по адресу:
Россия, Волгоградская область, Калачевский район, Октябрьский район**

План границ



Условные обозначения:

Масштаб 1:10000

- - Граница, устанавливаемой зоны публичного сервитута
- n1• - Характерная точка границы устанавливаемой зоны публичного сервитута
- - Ось линии электропередачи
- - Границы земельных участков, попадающих в зону публичного сервитута
- 34:09:020901 - Номер кадастрового квартала
- - Граница кадастрового квартала


Кадастровый инженер:

И.М. Мироничев " " 2025г.

Место для оттиска печати (при наличии) лица, составившего описание местоположения границ объекта

**Схема расположения границ публичного сервитута для размещения объекта: ВЛ-110
кВ №303 с отпайкой на ПС "Колпачки", расположенного по адресу:
Россия, Волгоградская область, Калачевский район, Октябрьский район**

План границ

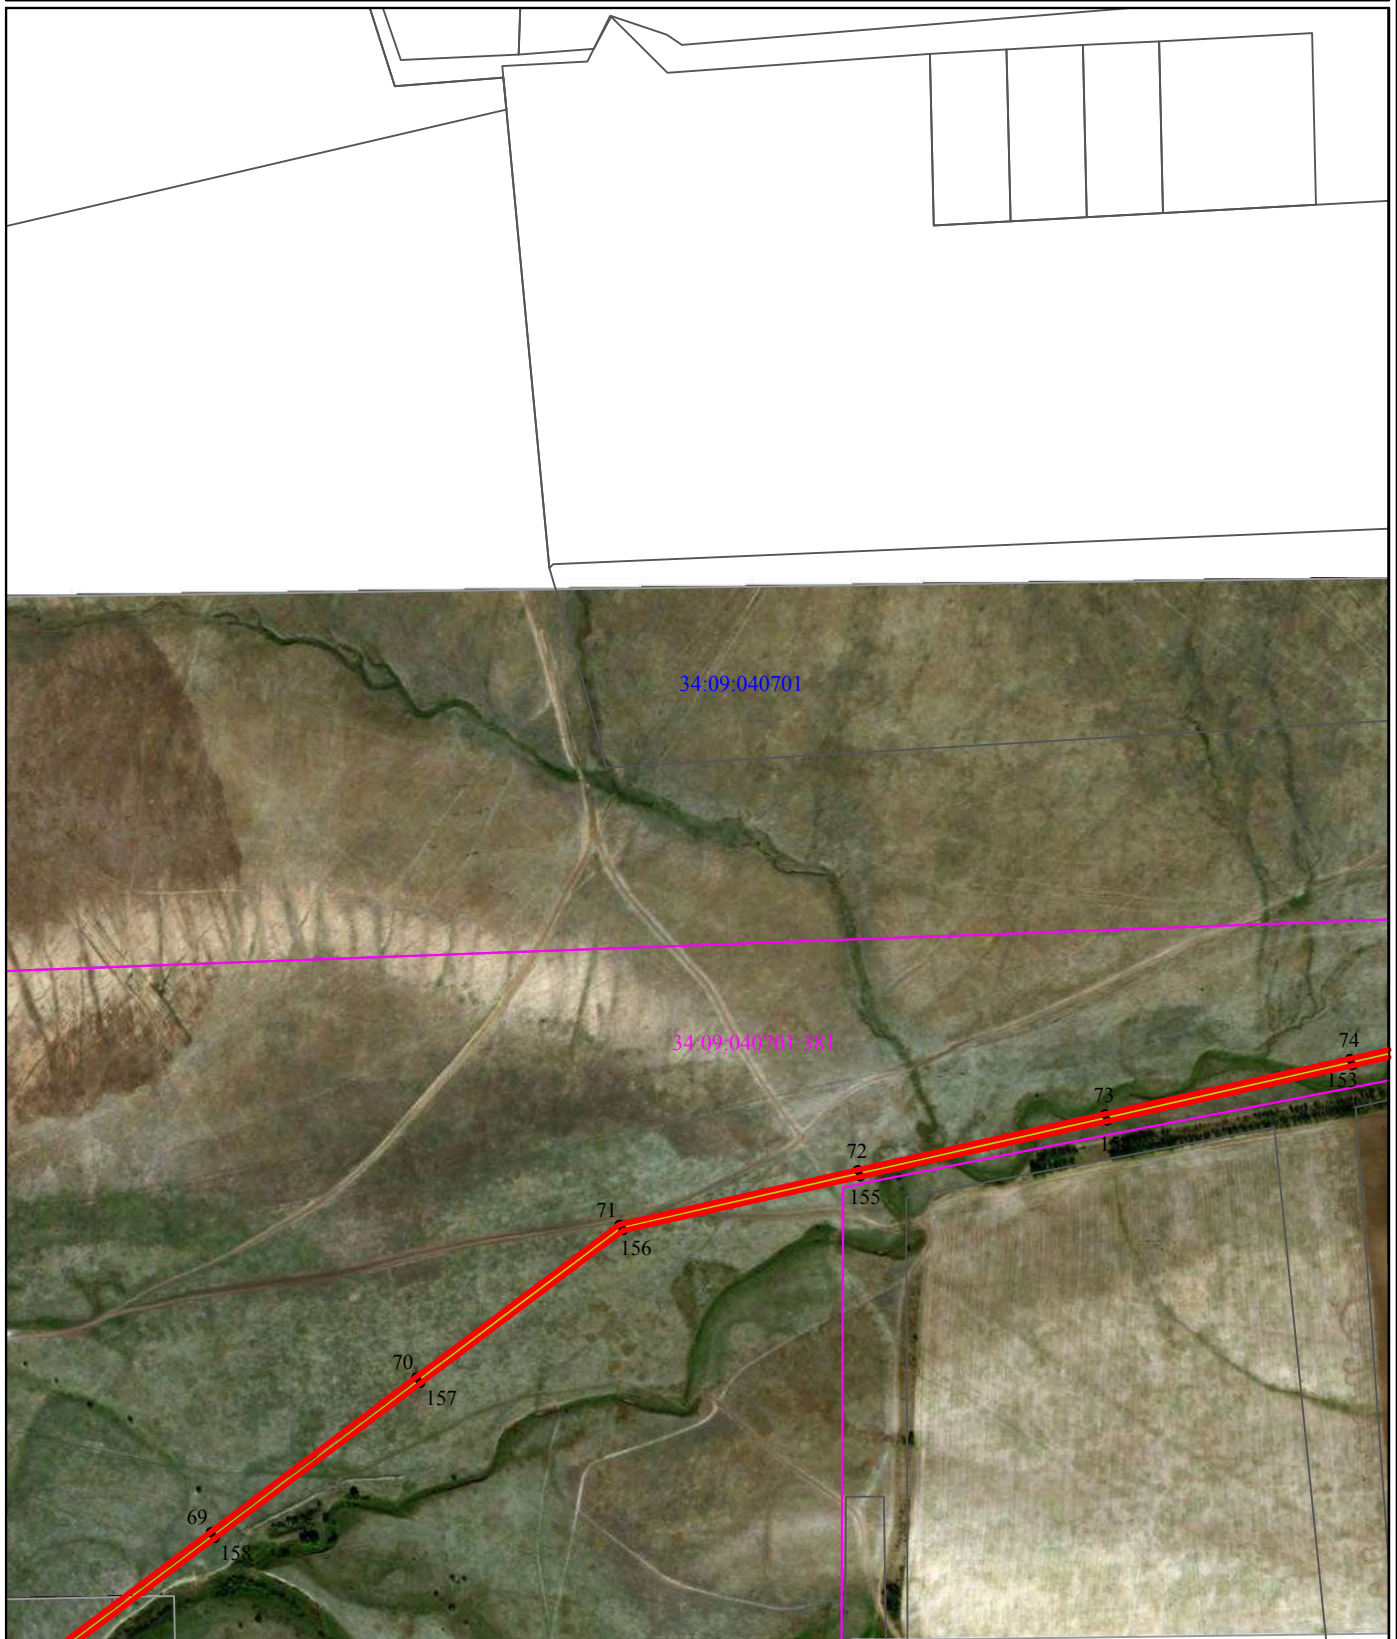

Условные обозначения:

Масштаб 1:10000

- - Граница, устанавливаемой зоны публичного сервитута
- n1• - Характерная точка границы устанавливаемой зоны публичного сервитута
- - Ось линии электропередачи
- - Границы земельных участков, попадающих в зону публичного сервитута
- 34:09:020901 - Номер кадастрового квартала
- - Граница кадастрового квартала

Кадастровый инженер:

И.М. Мироничев " " 2025г.

Место для оттиска печати (при наличии) лица, составившего описание местоположения границ объекта

Схема расположения границ публичного сервитута для размещения объекта: ВЛ-110 кВ №3
расположенного по адресу:
Россия, Волгоградская область, Калачевский район, Октябрьский

План границ




Условные обозначения:

- - Граница, устанавливаемой зоны публичного сервитута
- - Характерная точка границы устанавливаемой зоны публичного сервитута
- - Ось линии электропередачи
- - Границы земельных участков, попадающих в зону публичного сервитута
- - Номер кадастрового квартала
- - Граница кадастрового квартала

Место для оттиска

Схема расположения границ публичного сервитута для размещения объекта: ВЛ-110 кВ №3
расположенного по адресу:
Россия, Волгоградская область, Калачевский район, Октябрьский район

План границ

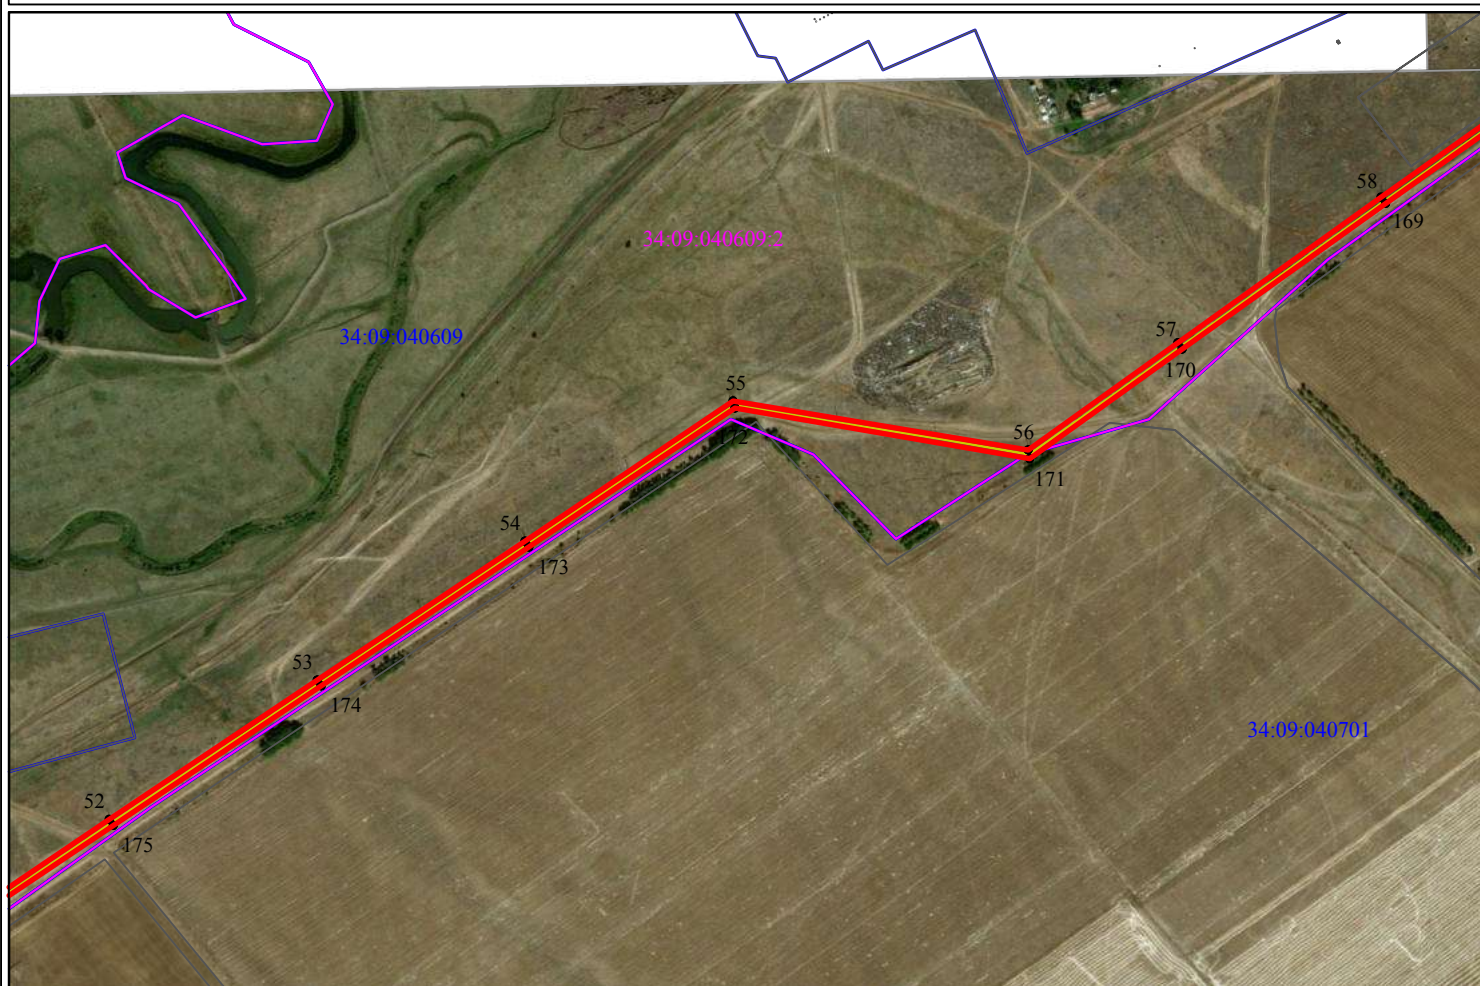


Условные обозначения:

- - Граница, устанавливаемой зоны публичного сервитута
 - - Характерная точка границы устанавливаемой зоны публичного сервитута
 - - Ось линии электропередачи
 - - Границы земельных участков, попадающих в зону публичного сервитута
 - - Граница кадастрового квартала
- 34:09:020901 - Номер кадастрового квартала

Место для оттиска

**Схема расположения границ публичного сервитута для размещения объекта: ВЛ-110
кВ №303 с отпайкой на ПС "Колпачки", расположенного по адресу:
Россия, Волгоградская область, Калачевский район, Октябрьский район**

План границ

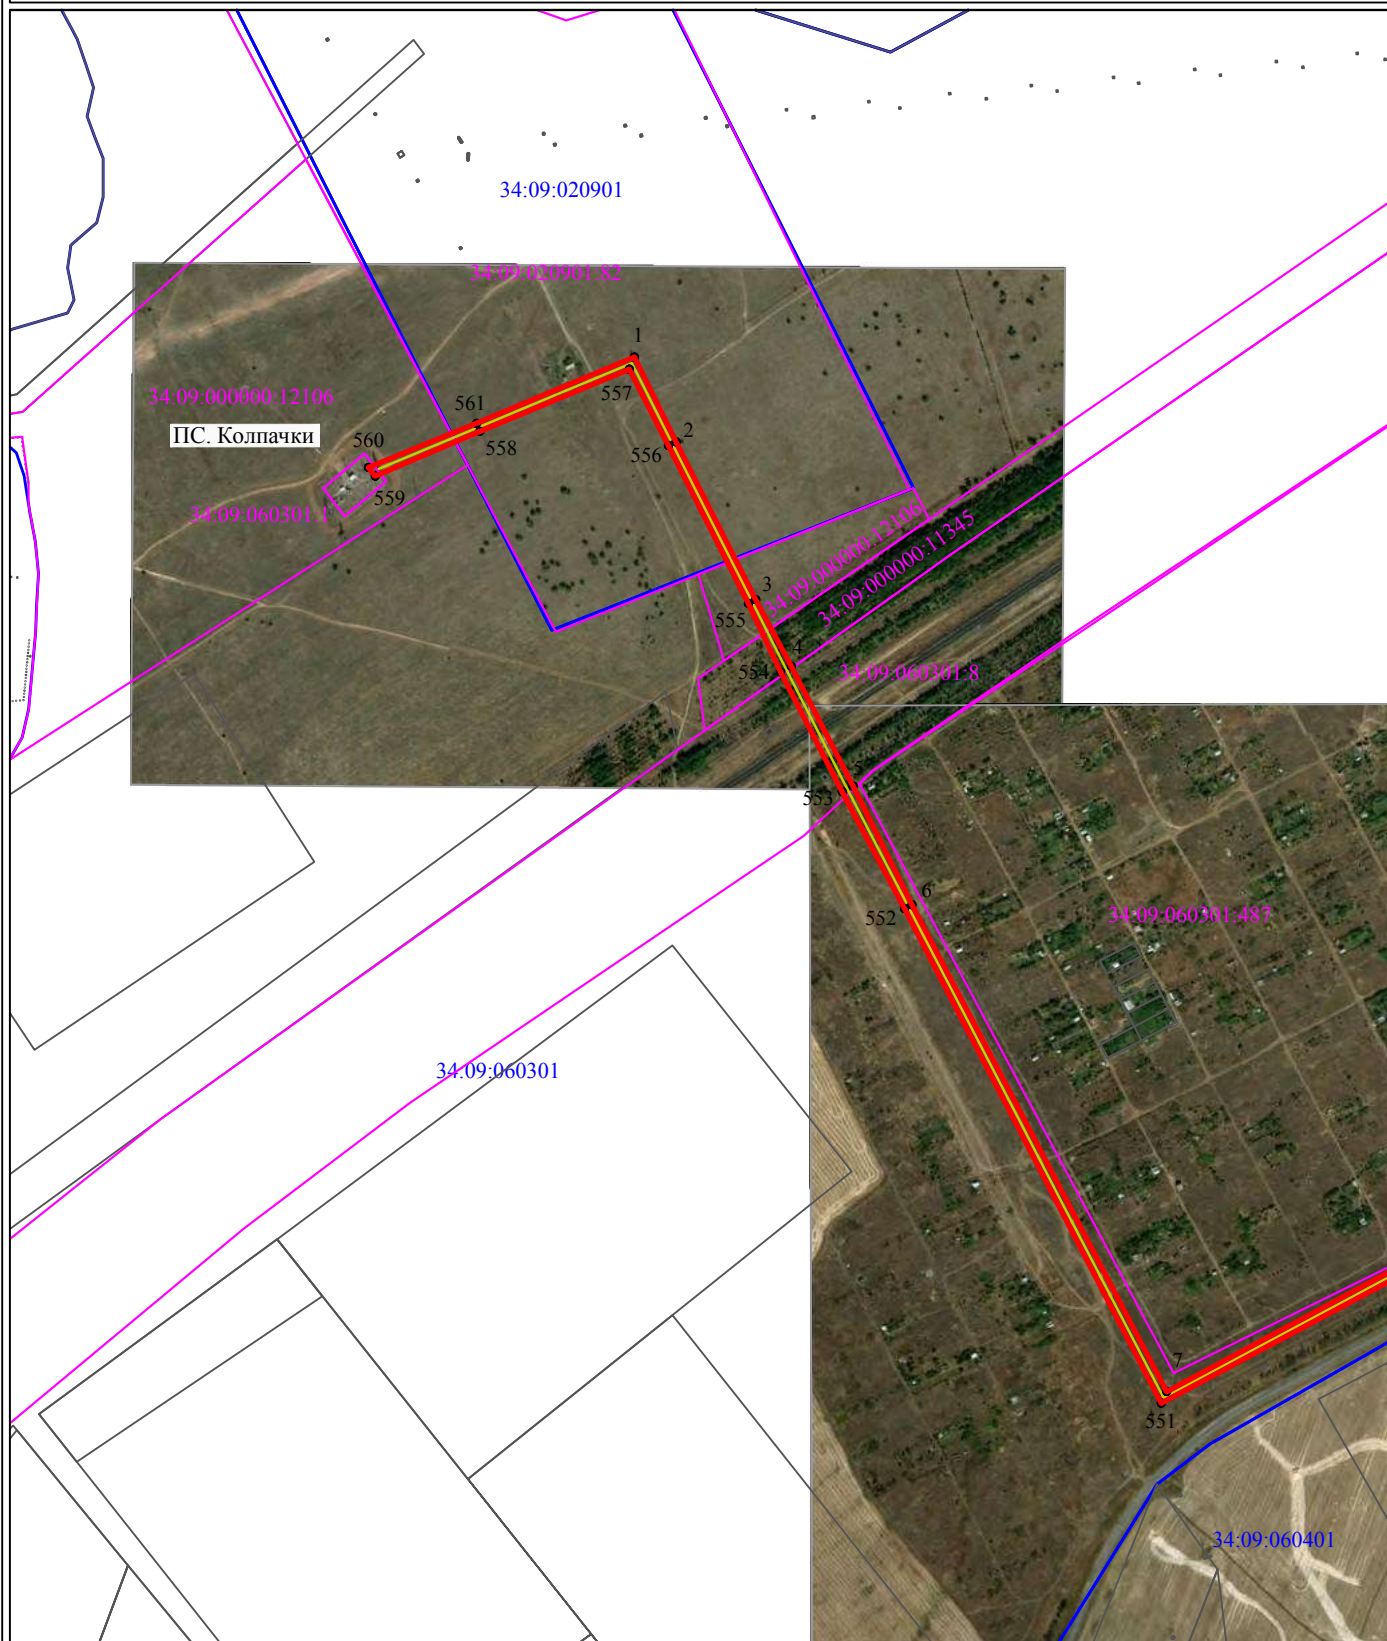

Условные обозначения:

Масштаб 1:10000

- - Граница, устанавливаемой зоны публичного сервитута
- - Характерная точка границы устанавливаемой зоны публичного сервитута
- - Ось линии электропередачи
- - Границы земельных участков, попадающих в зону публичного сервитута
- 34:09:020901 - Номер кадастрового квартала
- - Граница кадастрового квартала


Кадастровый инженер:

И.М. Мироничев " " 2025г.

Место для оттиска печати (при наличии) лица, составившего описание местоположения границ объекта

**Схема расположения границ публичного сервитута для размещения объекта: ВЛ-110
кВ №303 с отпайкой на ПС "Колпачки", расположенного по адресу:
Россия, Волгоградская область, Калачевский район, Октябрьский район**

План границ

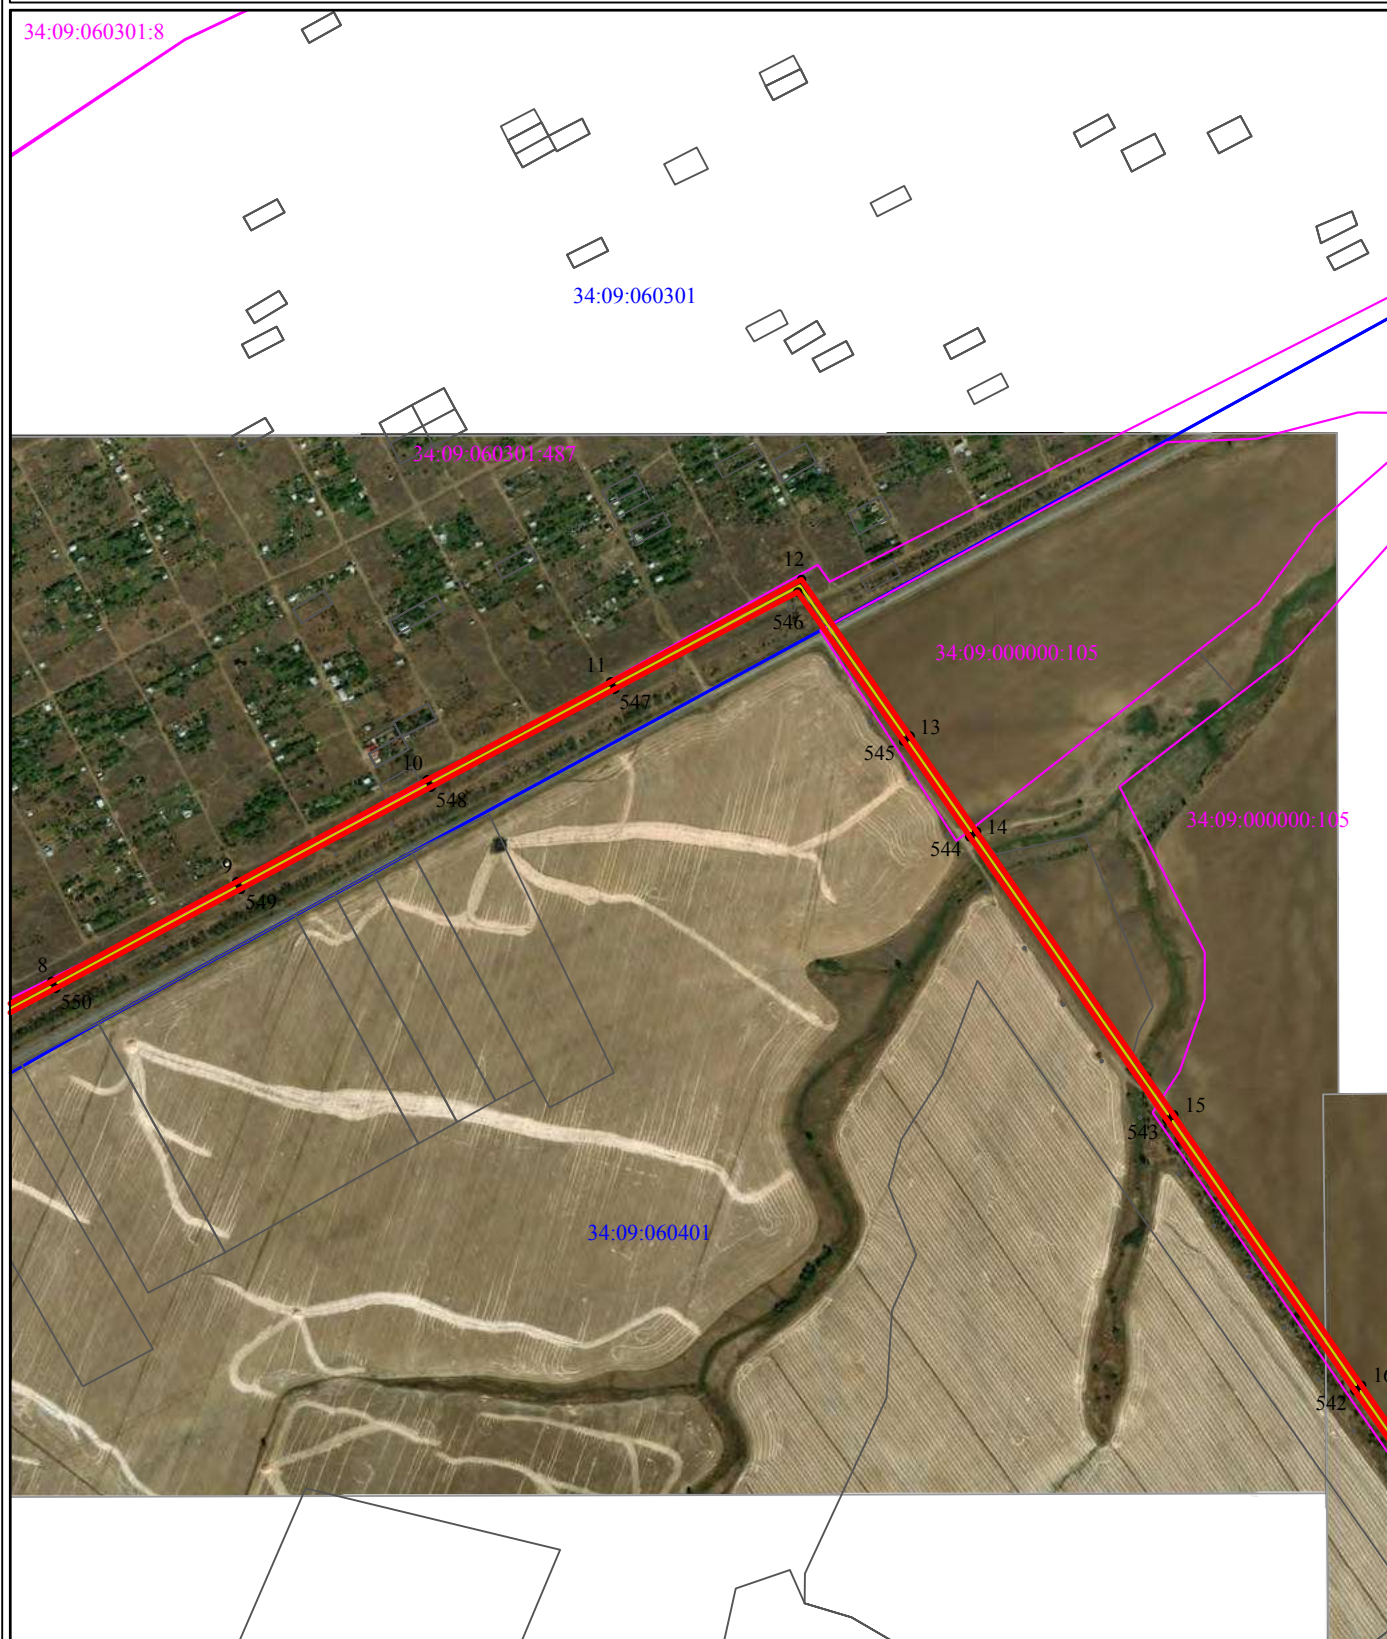

Условные обозначения:

Масштаб 1:10000

- - Граница, устанавливаемой зоны публичного сервитута
- n1● - Характерная точка границы устанавливаемой зоны публичного сервитута
- - Ось линии электропередачи
- - Границы земельных участков, попадающих в зону публичного сервитута
- 34:09:020901 - Номер кадастрового квартала
- - Граница кадастрового квартала

Кадастровый инженер:

И.М. Мироничев " " 2025г.

Место для оттиска печати (при наличии) лица, составившего описание местоположения границ объекта

**Схема расположения границ публичного сервитута для размещения объекта: ВЛ-110
кВ №303 с отпайкой на ПС "Колпачки", расположенного по адресу:
Россия, Волгоградская область, Калачевский район, Октябрьский район**

План границ



Условные обозначения:

Масштаб 1:10000

- - Граница, устанавливаемой зоны публичного сервитута
- n1• - Характерная точка границы устанавливаемой зоны публичного сервитута
- - Ось линии электропередачи
- - Границы земельных участков, попадающих в зону публичного сервитута
- 34:09:020901 - Номер кадастрового квартала
- - Граница кадастрового квартала


Кадастровый инженер:

И.М. Мироничев " " 2025г.

Место для оттиска печати (при наличии) лица, составившего описание местоположения границ объекта

**Схема расположения границ публичного сервитута для размещения объекта: ВЛ-110
кВ №303 с отпайкой на ПС "Колпачки", расположенного по адресу:
Россия, Волгоградская область, Калачевский район, Октябрьский район**

План границ

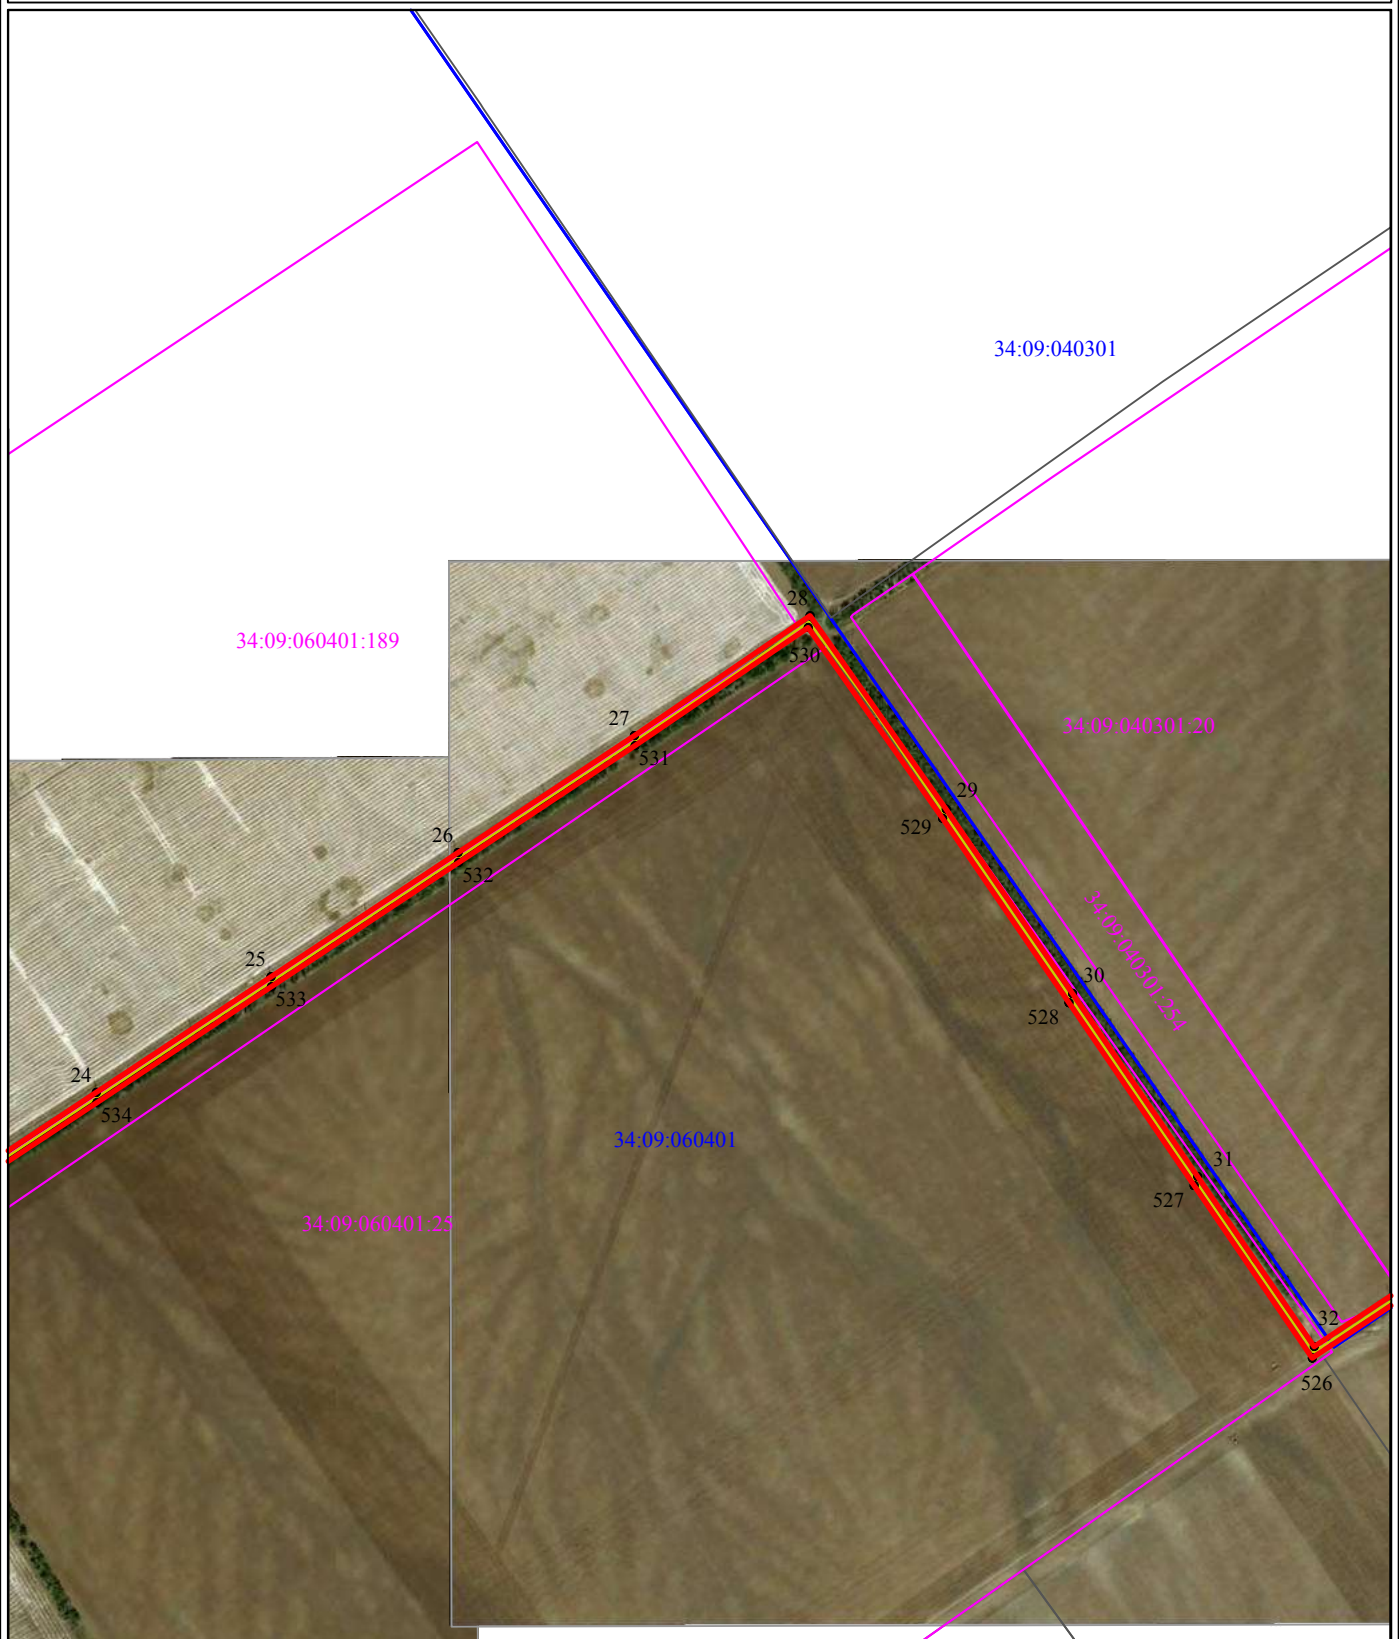

Условные обозначения:

Масштаб 1:10000

- - Граница, устанавливаемой зоны публичного сервитута
 - - Характерная точка границы устанавливаемой зоны публичного сервитута
 - - Ось линии электропередачи
 - - Границы земельных участков, попадающих в зону публичного сервитута
 - - Граница кадастрового квартала
- 34:09:020901 - Номер кадастрового квартала

Кадастровый инженер:

И.М. Мироничев " " 2025г.

Место для оттиска печати (при наличии) лица, составившего описание местоположения границ объекта

Схема расположения границ публичного сервитута для размещения объекта: ВЛ-110 кВ №3
расположенного по адресу:
Россия, Волгоградская область, Калачевский район, Калачевский район

План границ



Условные обозначения:

- - Граница, устанавливаемой зоны публичного сервитута
- n1● - Характерная точка границы устанавливаемой зоны публичного сервитута
- - Ось линии электропередачи
- - Границы земельных участков, попадающих в зону публичного сервитута
- 34:09:020901 - Номер кадастрового квартала
- - Граница кадастрового квартала

Место для оттиска

**Схема расположения границ публичного сервитута для размещения объекта: ВЛ-110
кВ №303 с отпайкой на ПС "Колпачки", расположенного по адресу:
Россия, Волгоградская область, Калачевский район, Октябрьский район**

План границ



Условные обозначения:

Масштаб 1:10000

- - Граница, устанавливаемой зоны публичного сервитута
- n1• - Характерная точка границы устанавливаемой зоны публичного сервитута
- - Ось линии электропередачи
- - Границы земельных участков, попадающих в зону публичного сервитута
- 34:09:020901 - Номер кадастрового квартала
- - Граница кадастрового квартала

Кадастровый инженер:

И.М. Мироничев " " 2025г.

Место для оттиска печати (при наличии) лица, составившего описание местоположения границ объекта

**Схема расположения границ публичного сервитута для размещения объекта: ВЛ-110
кВ №303 с отпайкой на ПС "Колпачки", расположенного по адресу:
Россия, Волгоградская область, Калачевский район, Октябрьский район**

План границ



Условные обозначения:

Масштаб 1:10000

- - Граница, устанавливаемой зоны публичного сервитута
- n1• - Характерная точка границы устанавливаемой зоны публичного сервитута
- - Ось линии электропередачи
- - Границы земельных участков, попадающих в зону публичного сервитута
- 34:09:020901 - Номер кадастрового квартала
- - Граница кадастрового квартала

Кадастровый инженер:

И.М. Мироничев " " 2025г.

Место для оттиска печати (при наличии) лица, составившего описание местоположения границ объекта

**Схема расположения границ публичного сервитута для размещения объекта: ВЛ-110
кВ №303 с отпайкой на ПС "Колпачки", расположенного по адресу:
Россия, Волгоградская область, Калачевский район, Октябрьский район**

План границ



Условные обозначения:

Масштаб 1:10000

- - Граница, устанавливаемой зоны публичного сервитута
- n1• - Характерная точка границы устанавливаемой зоны публичного сервитута
- - Ось линии электропередачи
- - Границы земельных участков, попадающих в зону публичного сервитута
- 34:09:020901 - Номер кадастрового квартала
- - Граница кадастрового квартала


Кадастровый инженер:

И.М. Мироничев " " 2025г.

Место для оттиска печати (при наличии) лица, составившего описание местоположения границ объекта

**Схема расположения границ публичного сервитута для размещения объекта: ВЛ-110
кВ №303 с отпайкой на ПС "Колпачки", расположенного по адресу:
Россия, Волгоградская область, Калачевский район, Октябрьский район**

План границ

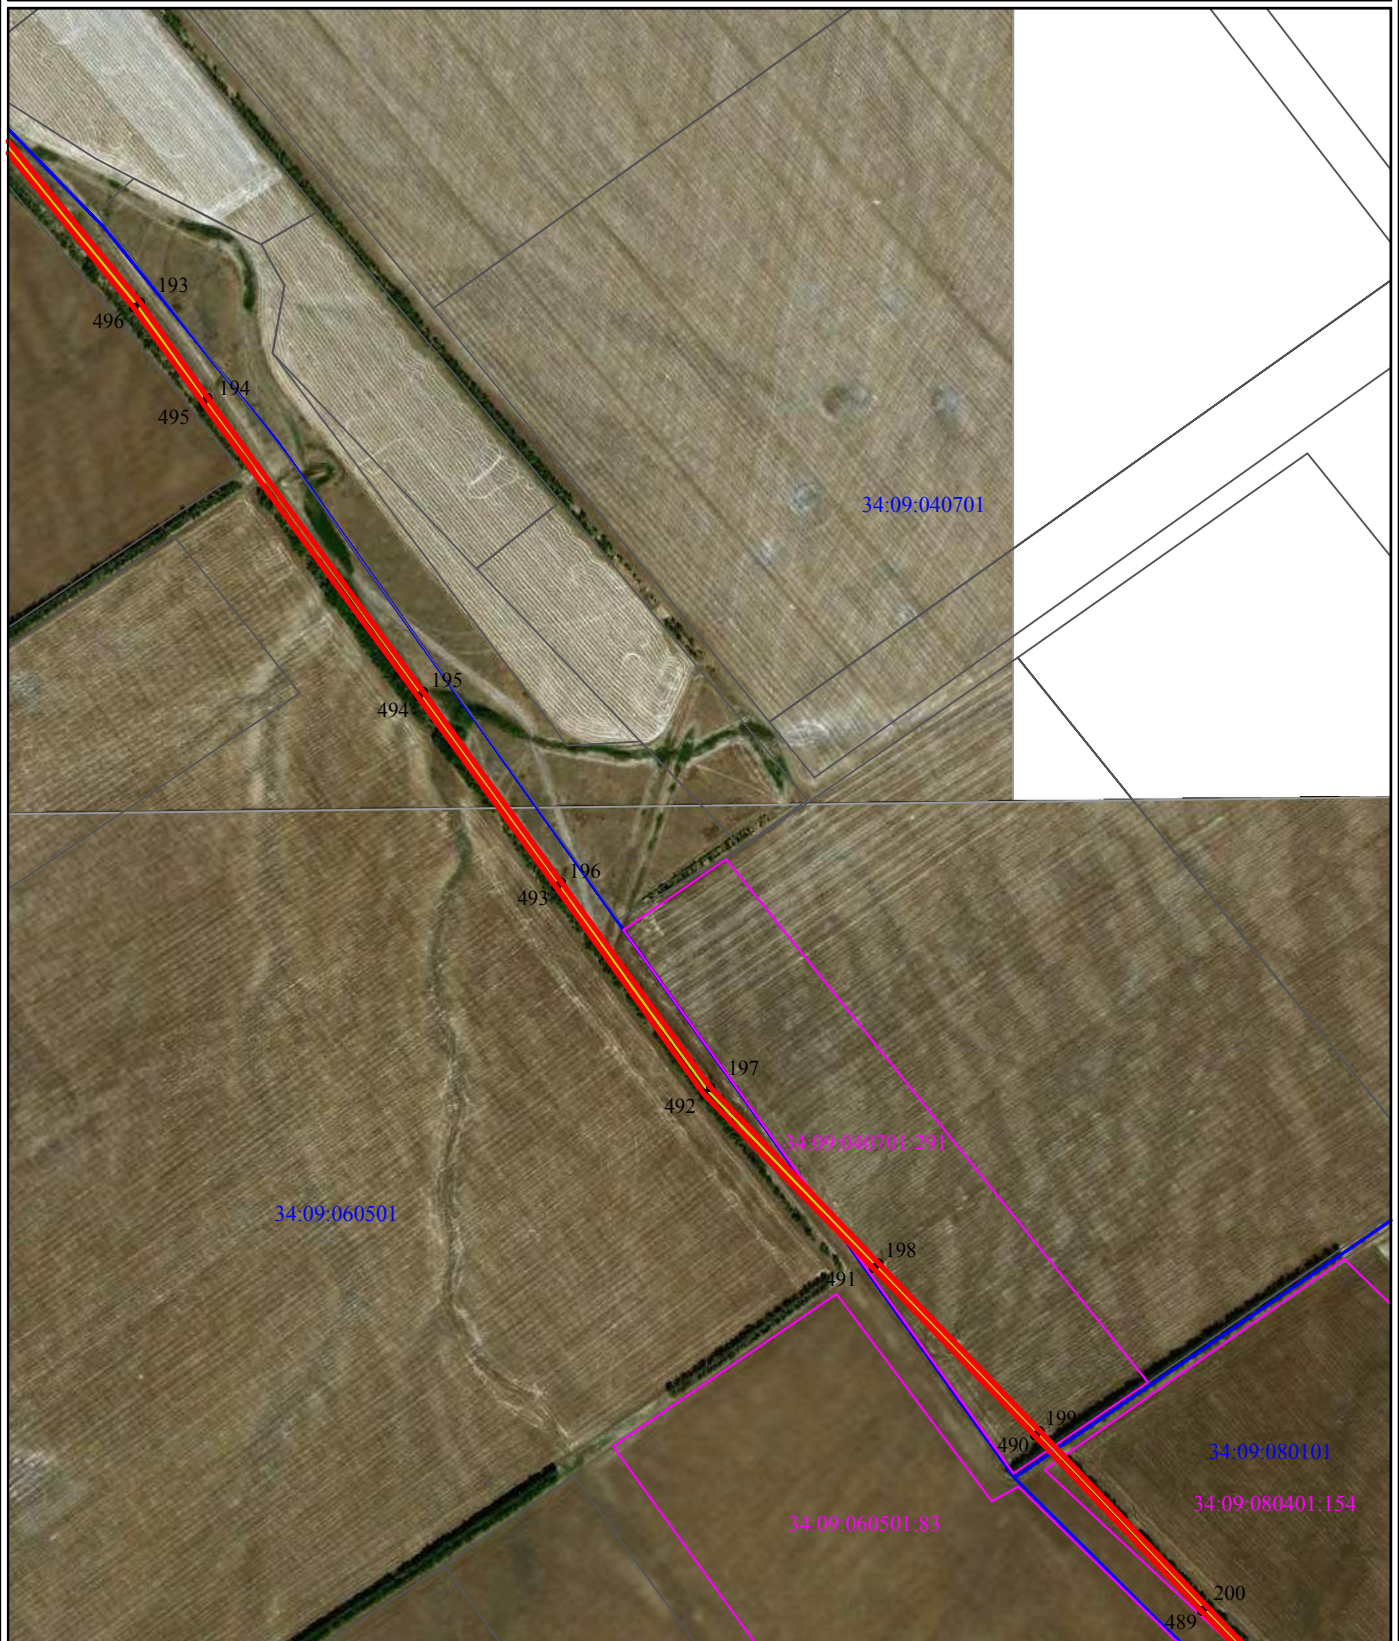

Условные обозначения:

Масштаб 1:10000

- - Граница, устанавливаемой зоны публичного сервитута
- n1• - Характерная точка границы устанавливаемой зоны публичного сервитута
- - Ось линии электропередачи
- - Границы земельных участков, попадающих в зону публичного сервитута
- 34:09:020901 - Номер кадастрового квартала
- - Граница кадастрового квартала


Кадастровый инженер:

И.М. Мироничев " " 2025г.

Место для оттиска печати (при наличии) лица, составившего описание местоположения границ объекта

**Схема расположения границ публичного сервитута для размещения объекта: ВЛ-110
кВ №303 с отпайкой на ПС "Колпачки", расположенного по адресу:
Россия, Волгоградская область, Калачевский район, Октябрьский район**

План границ

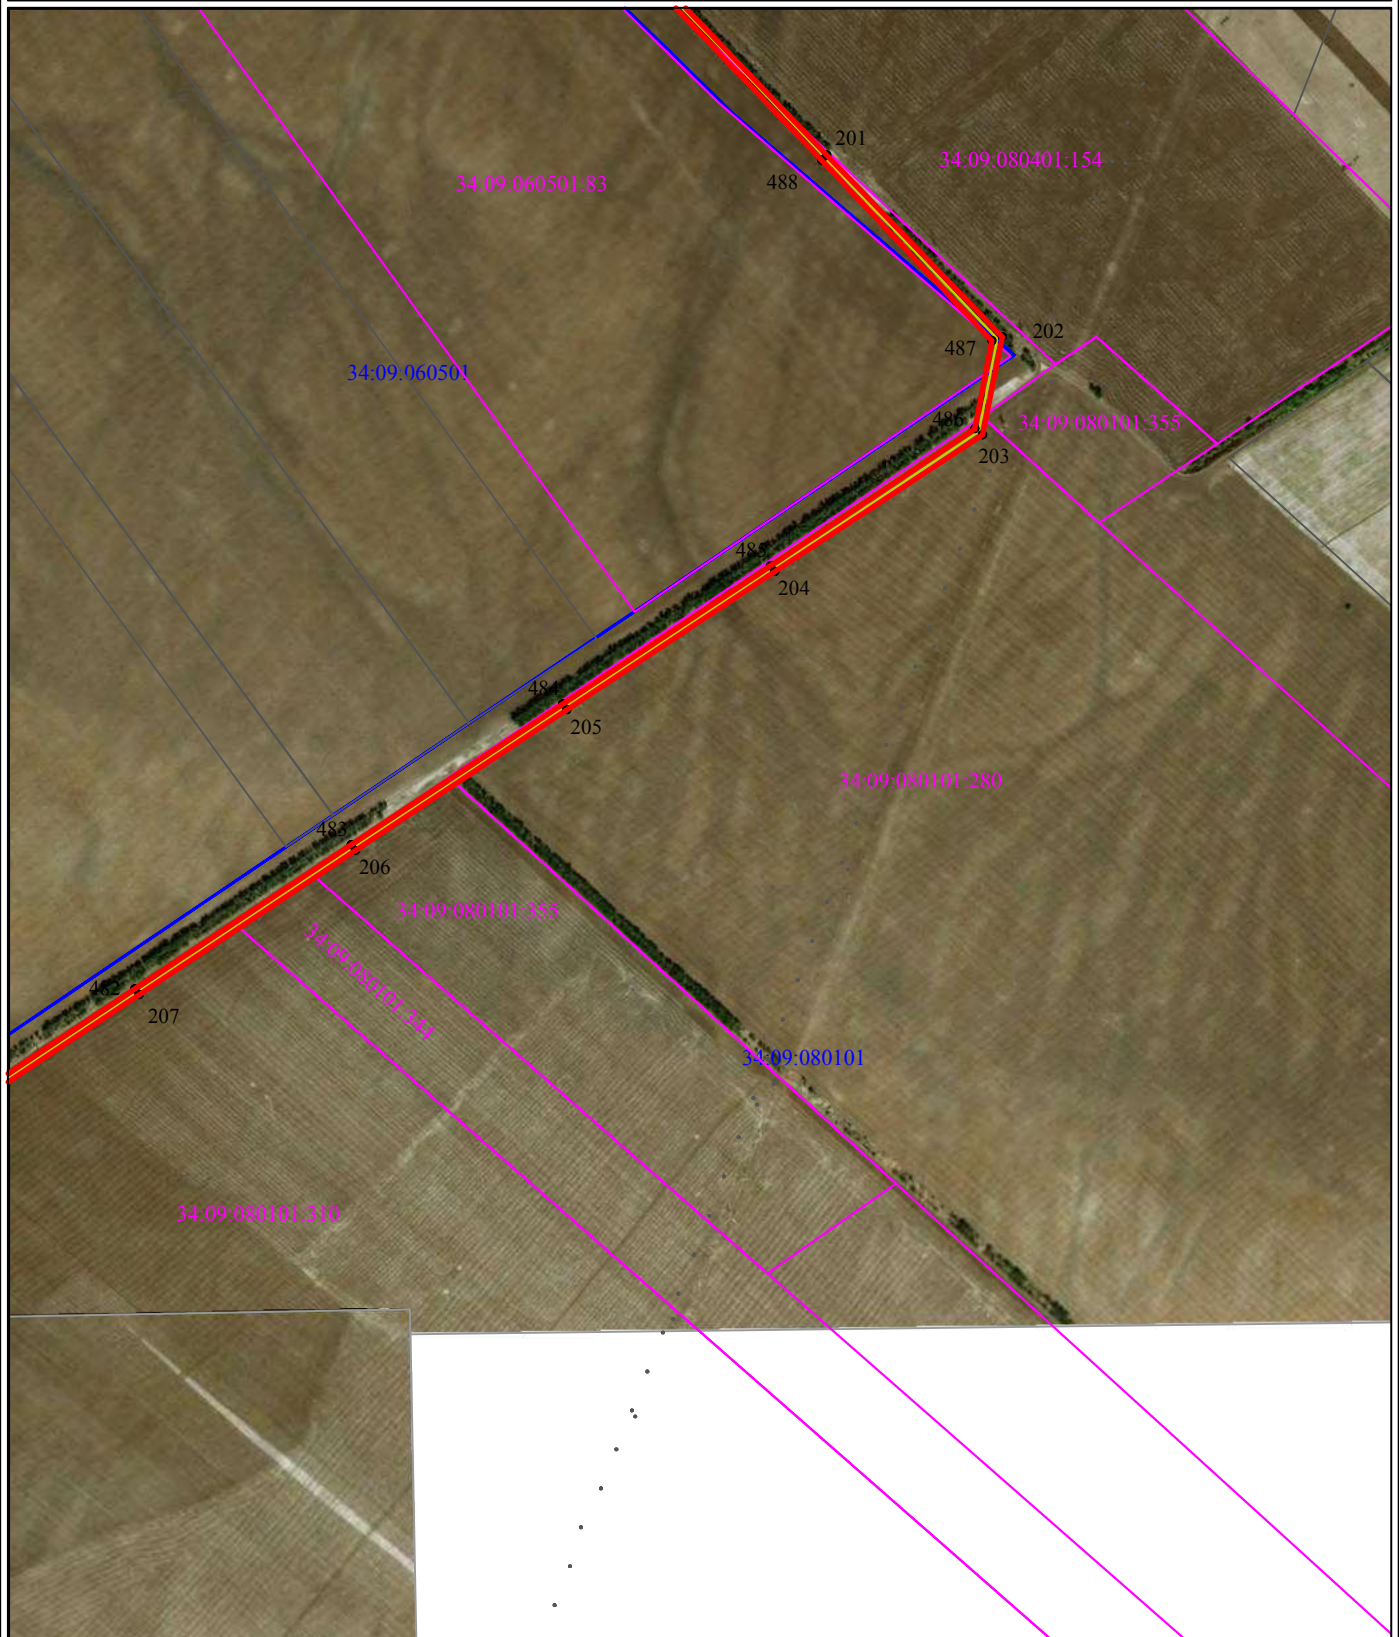

Условные обозначения:

Масштаб 1:10000

- - Граница, устанавливаемой зоны публичного сервитута
- n1• - Характерная точка границы устанавливаемой зоны публичного сервитута
- - Ось линии электропередачи
- - Границы земельных участков, попадающих в зону публичного сервитута
- 34:09:020901 - Номер кадастрового квартала
- - Граница кадастрового квартала

Кадастровый инженер:

И.М. Мироничев " " 2025г.

Место для оттиска печати (при наличии) лица, составившего описание местоположения границ объекта

**Схема расположения границ публичного сервитута для размещения объекта: ВЛ-110
кВ №303 с отпайкой на ПС "Колпачки", расположенного по адресу:
Россия, Волгоградская область, Калачевский район, Октябрьский район**

План границ



Условные обозначения:

Масштаб 1:10000

- - Граница, устанавливаемой зоны публичного сервитута
- n1• - Характерная точка границы устанавливаемой зоны публичного сервитута
- - Ось линии электропередачи
- - Границы земельных участков, попадающих в зону публичного сервитута
- 34:09:020901 - Номер кадастрового квартала
- - Граница кадастрового квартала


Кадастровый инженер:

И.М. Мироничев " " 2025г.

Место для оттиска печати (при наличии) лица, составившего описание местоположения границ объекта

**Схема расположения границ публичного сервитута для размещения объекта: ВЛ-110
кВ №303 с отпайкой на ПС "Колпачки", расположенного по адресу:
Россия, Волгоградская область, Калачевский район, Октябрьский район**

План границ

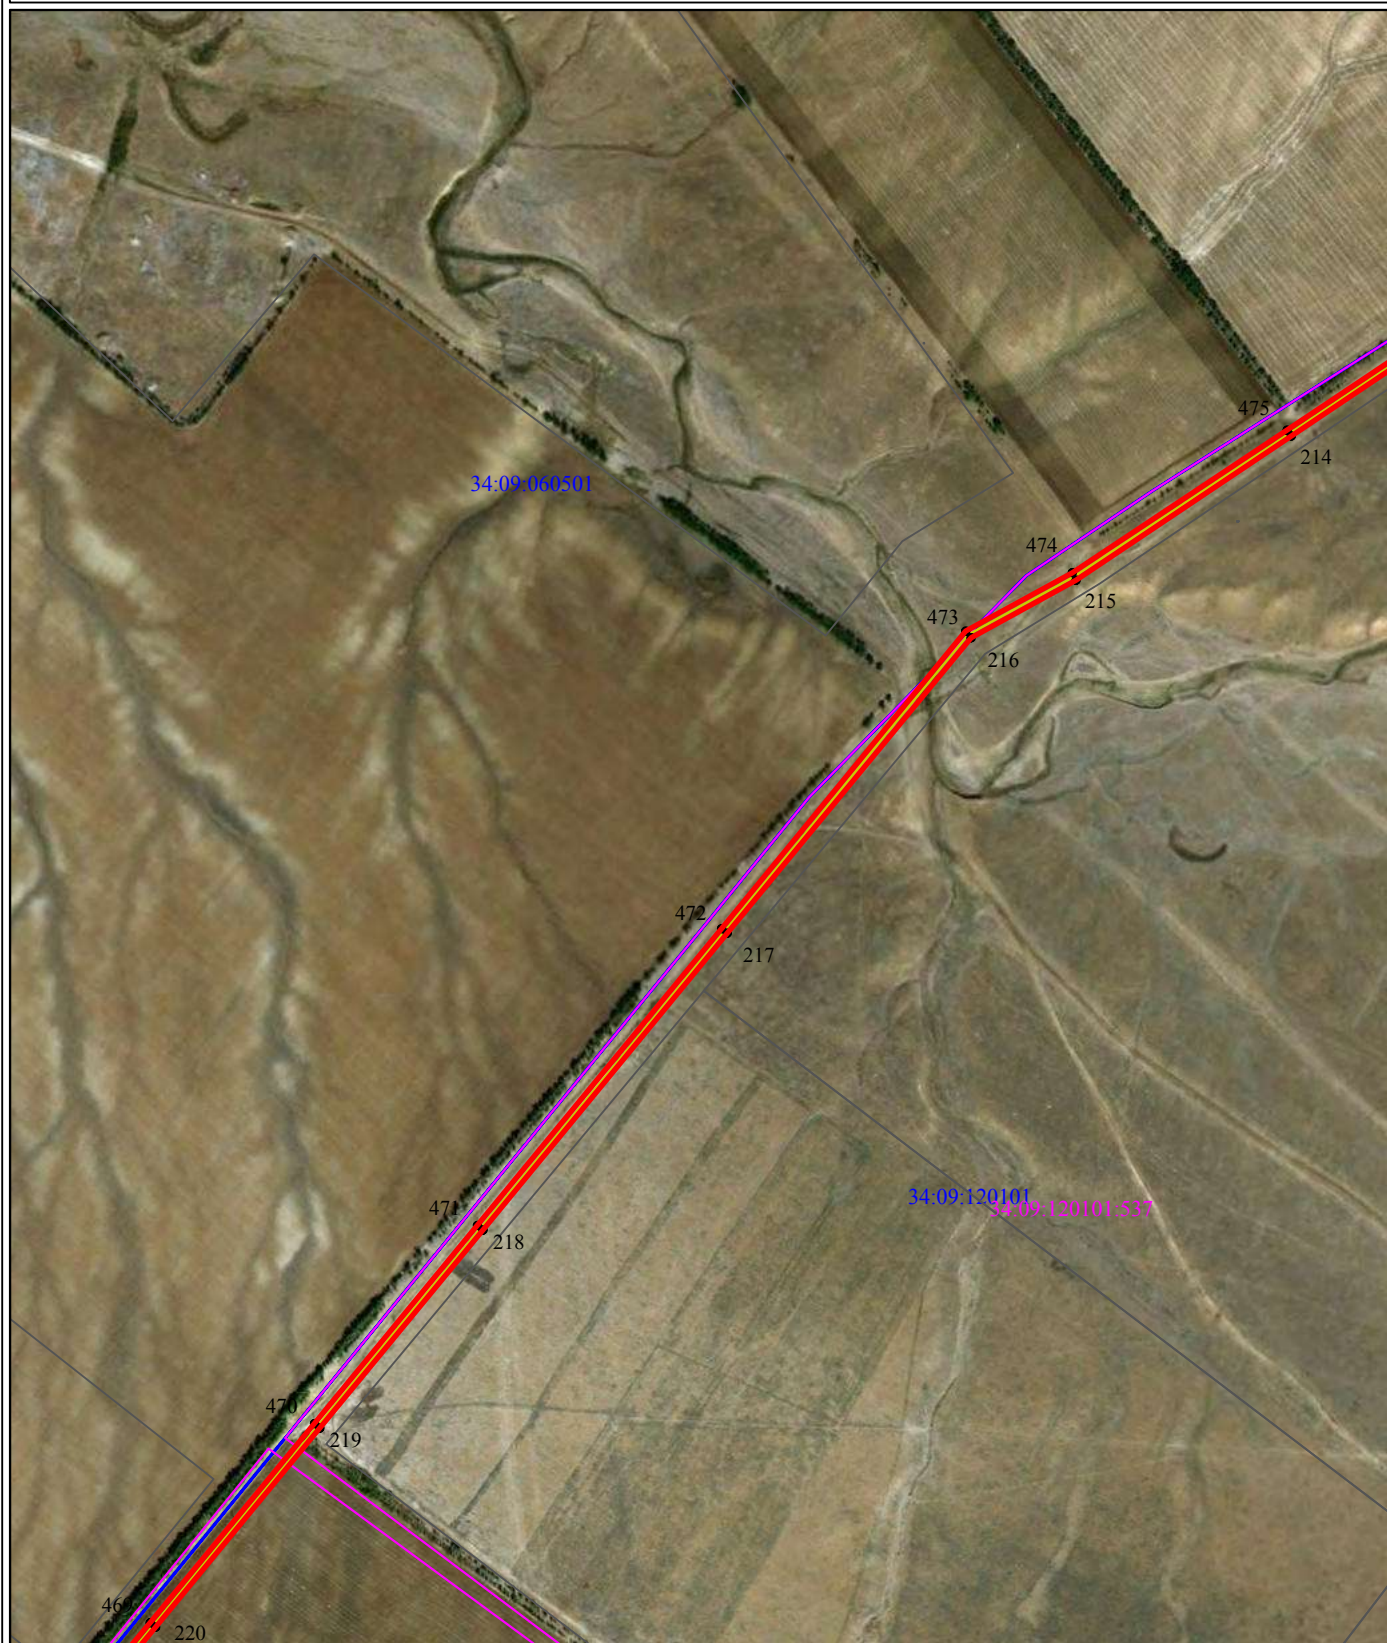

Условные обозначения:

Масштаб 1:10000

- - Граница, устанавливаемой зоны публичного сервитута
- n1 • - Характерная точка границы устанавливаемой зоны публичного сервитута
- - Ось линии электропередачи
- - Границы земельных участков, попадающих в зону публичного сервитута
- 34:09:020901 - Номер кадастрового квартала
- - Граница кадастрового квартала

Кадастровый инженер:

И.М. Мироничев " " 2025г.

Место для оттиска печати (при наличии) лица, составившего описание местоположения границ объекта

**Схема расположения границ публичного сервитута для размещения объекта: ВЛ-110
кВ №303 с отпайкой на ПС "Колпачки", расположенного по адресу:
Россия, Волгоградская область, Калачевский район, Октябрьский район**

План границ



Условные обозначения:

Масштаб 1:10000

- - Граница, устанавливаемой зоны публичного сервитута
 - - Характерная точка границы устанавливаемой зоны публичного сервитута
 - - Ось линии электропередачи
 - - Границы земельных участков, попадающих в зону публичного сервитута
 - - Граница кадастрового квартала
- 34:09:020901 - Номер кадастрового квартала

Кадастровый инженер:

И.М. Мироничев " " 2025г.

Место для оттиска печати (при наличии) лица, составившего описание местоположения границ объекта

**Схема расположения границ публичного сервитута для размещения объекта: ВЛ-110
кВ №303 с отпайкой на ПС "Колпачки", расположенного по адресу:
Россия, Волгоградская область, Калачевский район, Октябрьский район**

План границ



Условные обозначения:

Масштаб 1:10000

- - Граница, устанавливаемой зоны публичного сервитута
- - Граница кадастрового квартала
- - Ось линии электропередачи
- - Границы земельных участков, попадающих в зону публичного сервитута
- - Характерная точка границы устанавливаемой зоны публичного сервитута
- 34:09:020901 - Номер кадастрового квартала


Кадастровый инженер:

И.М. Мироничев " " 2025г.

Место для оттиска печати (при наличии) лица, составившего описание местоположения границ объекта

**Схема расположения границ публичного сервитута для размещения объекта: ВЛ-110
кВ №303 с отпайкой на ПС "Колпачки", расположенного по адресу:
Россия, Волгоградская область, Калачевский район, Октябрьский район**

План границ

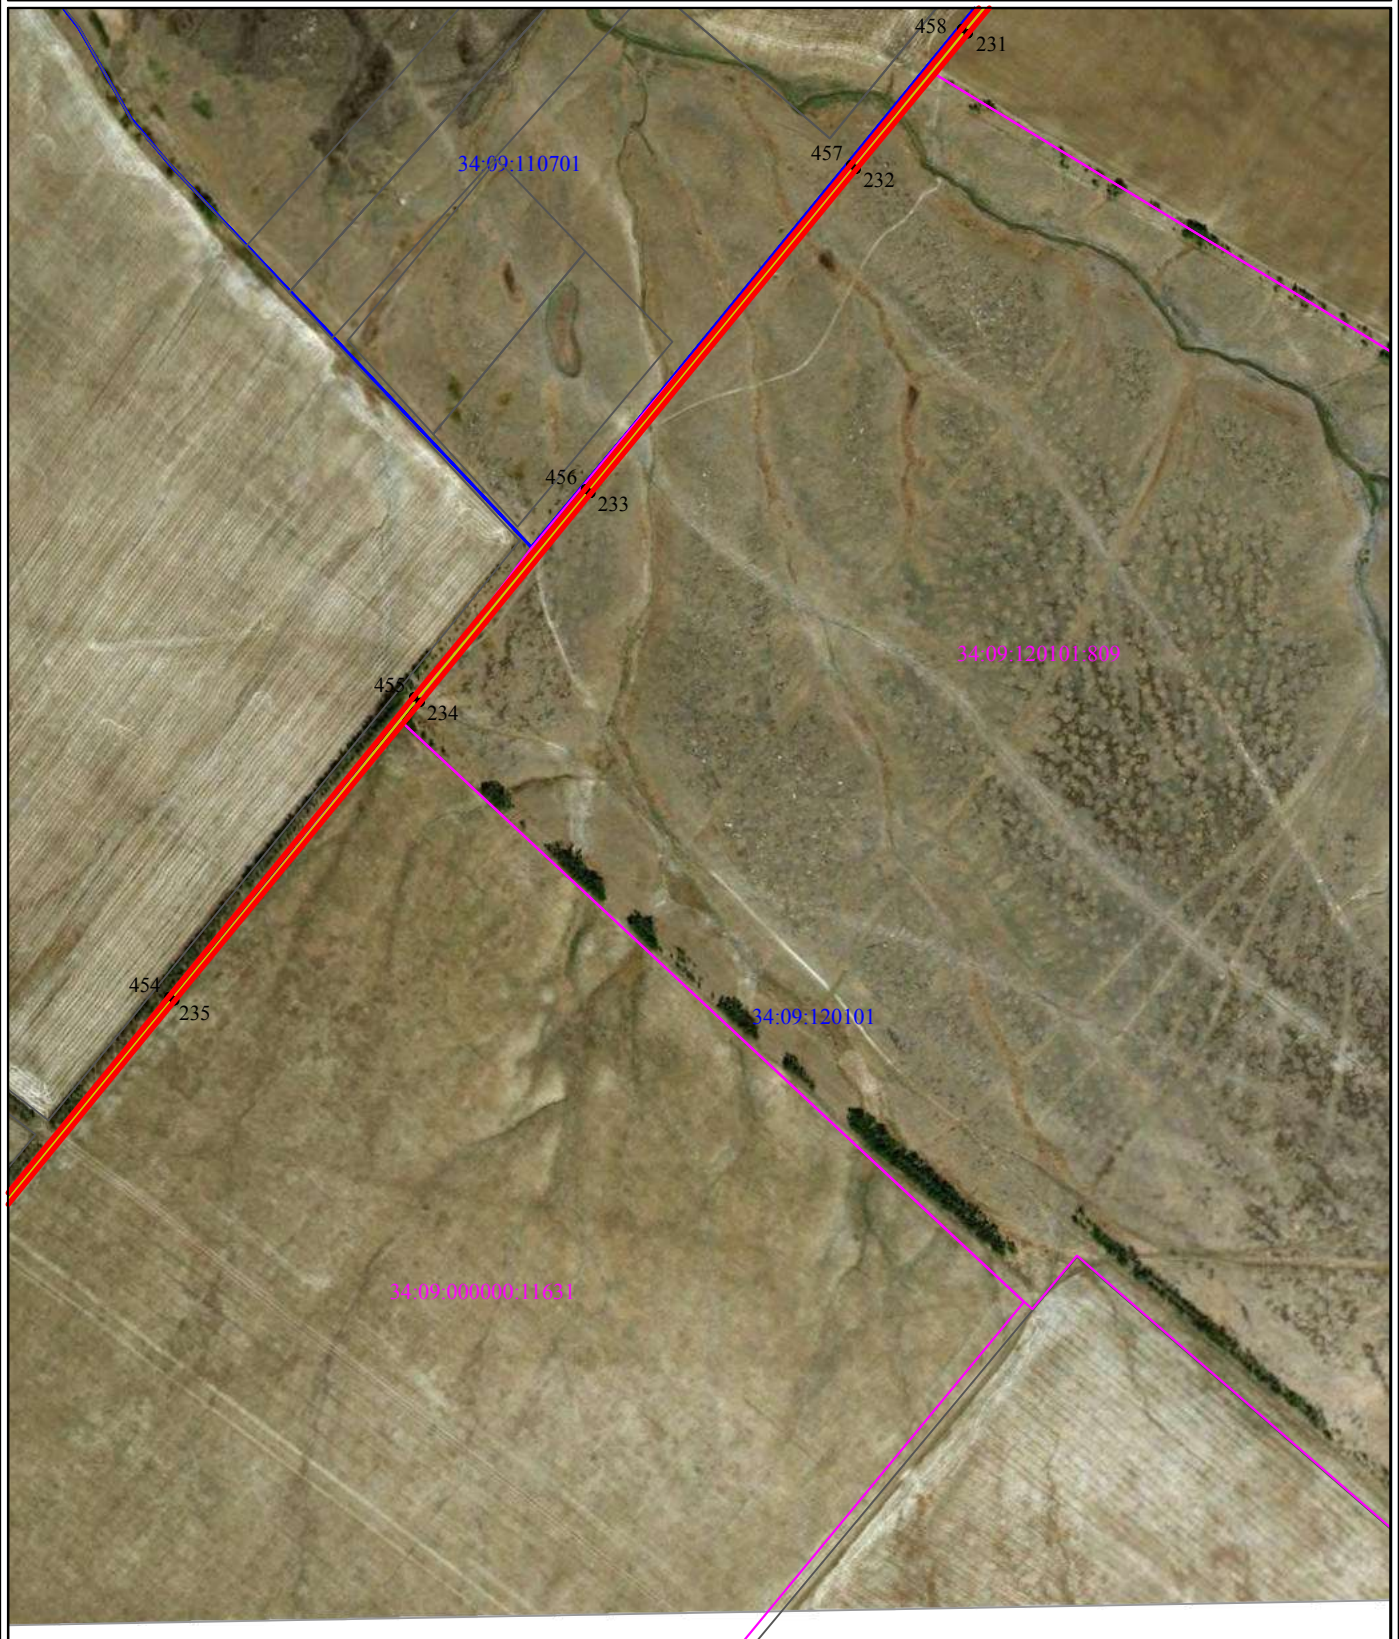

Условные обозначения:

Масштаб 1:10000

- - Граница, устанавливаемой зоны публичного сервитута
 - - Характерная точка границы устанавливаемой зоны публичного сервитута
 - - Ось линии электропередачи
 - - Границы земельных участков, попадающих в зону публичного сервитута
 - - Граница кадастрового квартала
- 34:09:020901 - Номер кадастрового квартала

Кадастровый инженер:

И.М. Мироничев " " 2025г.

Место для оттиска печати (при наличии) лица, составившего описание местоположения границ объекта

**Схема расположения границ публичного сервитута для размещения объекта: ВЛ-110
кВ №303 с отпайкой на ПС "Колпачки", расположенного по адресу:
Россия, Волгоградская область, Калачевский район, Октябрьский район**

План границ



Условные обозначения:

Масштаб 1:10000

- - Граница, устанавливаемой зоны публичного сервитута
- н1• - Характерная точка границы устанавливаемой зоны публичного сервитута
- - Ось линии электропередачи
- - Границы земельных участков, попадающих в зону публичного сервитута
- 34:09:020901 - Номер кадастрового квартала
- - Граница кадастрового квартала


Кадастровый инженер:

И.М. Мироничев " " 2025г.

Место для оттиска печати (при наличии) лица, составившего описание местоположения границ объекта

**Схема расположения границ публичного сервитута для размещения объекта: ВЛ-110
кВ №303 с отпайкой на ПС "Колпачки", расположенного по адресу:
Россия, Волгоградская область, Калачевский район, Октябрьский район**

План границ

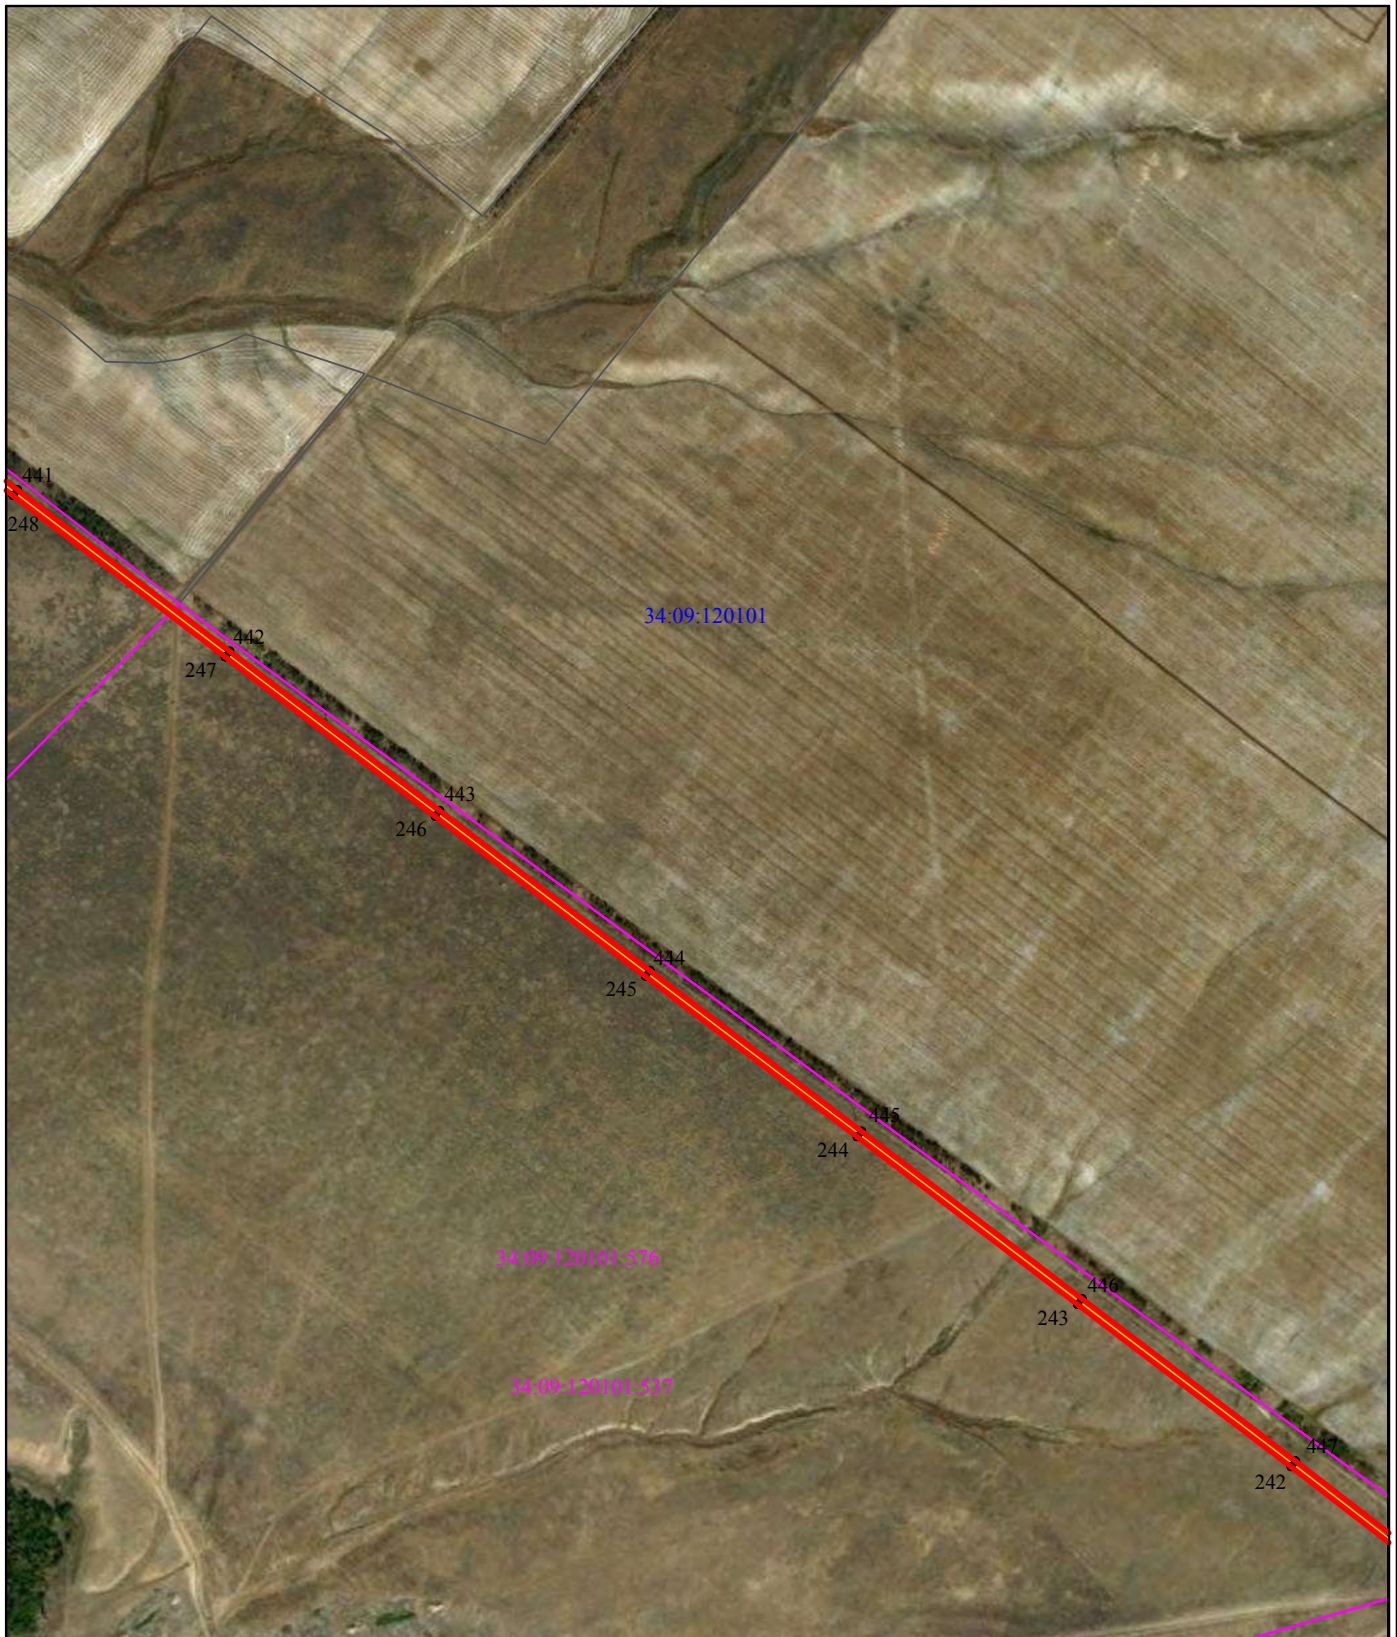

Условные обозначения:

Масштаб 1:10000

- - Граница, устанавливаемой зоны публичного сервитута
- n1• - Характерная точка границы устанавливаемой зоны публичного сервитута
- - Ось линии электропередачи
- - Границы земельных участков, попадающих в зону публичного сервитута
- 34:09:020901 - Номер кадастрового квартала
- - Граница кадастрового квартала


Кадастровый инженер:

И.М. Мироничев " " 2025г.

Место для оттиска печати (при наличии) лица, составившего описание местоположения границ объекта

**Схема расположения границ публичного сервитута для размещения объекта: ВЛ-110
кВ №303 с отпайкой на ПС "Колпачки", расположенного по адресу:
Россия, Волгоградская область, Калачевский район, Октябрьский район**

План границ

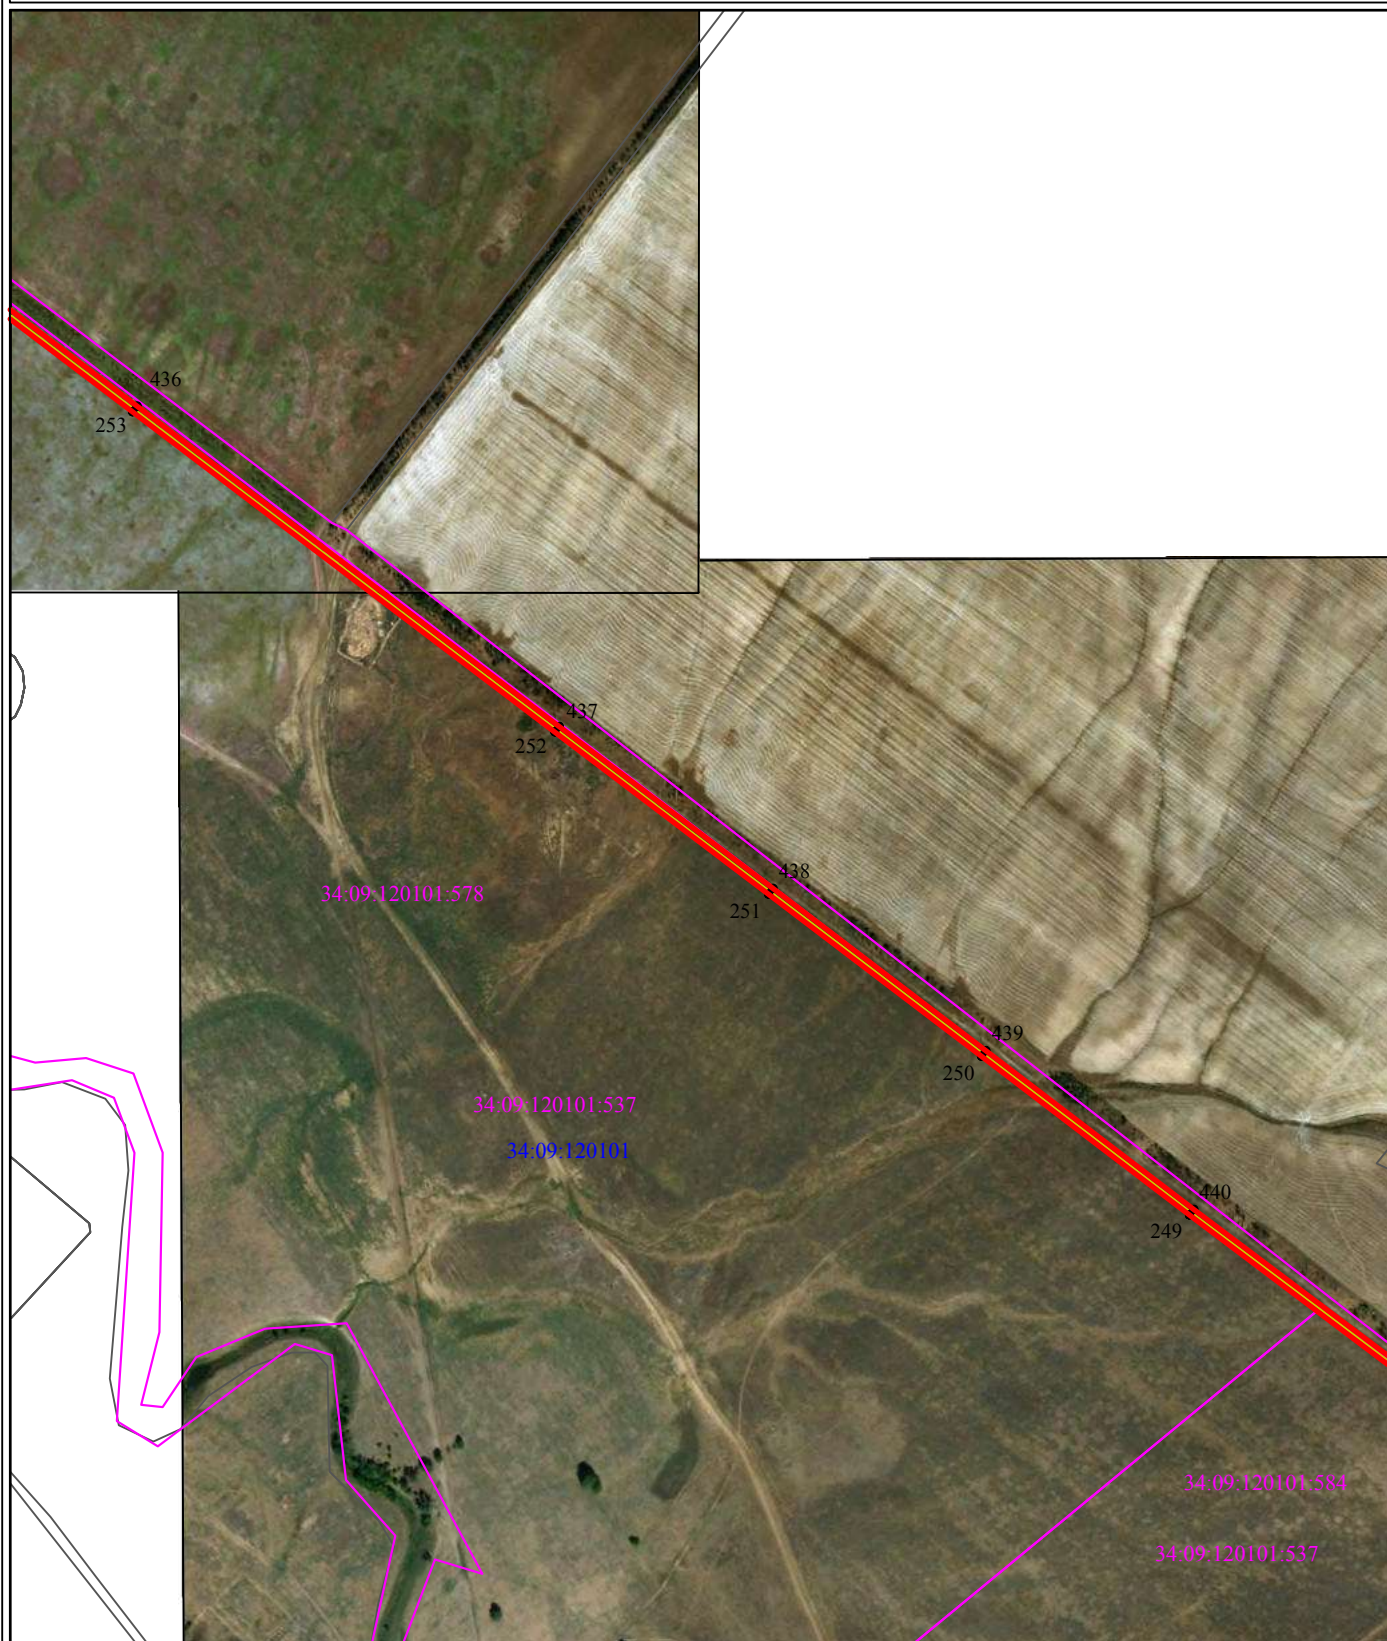

Условные обозначения:

Масштаб 1:10000

- - Граница, устанавливаемой зоны публичного сервитута
- n1• - Характерная точка границы устанавливаемой зоны публичного сервитута
- - Ось линии электропередачи
- - Границы земельных участков, попадающих в зону публичного сервитута
- - Граница кадастрового квартала

34:09:020901


Кадастровый инженер:

И.М. Мироничев " " 2025г.

Место для оттиска печати (при наличии) лица, составившего описание местоположения границ объекта

Схема расположения границ публичного сервитута для размещения объекта: ВЛ-110 кВ №3
расположенного по адресу:
Россия, Волгоградская область, Калачевский район, Октябрьский район

План границ

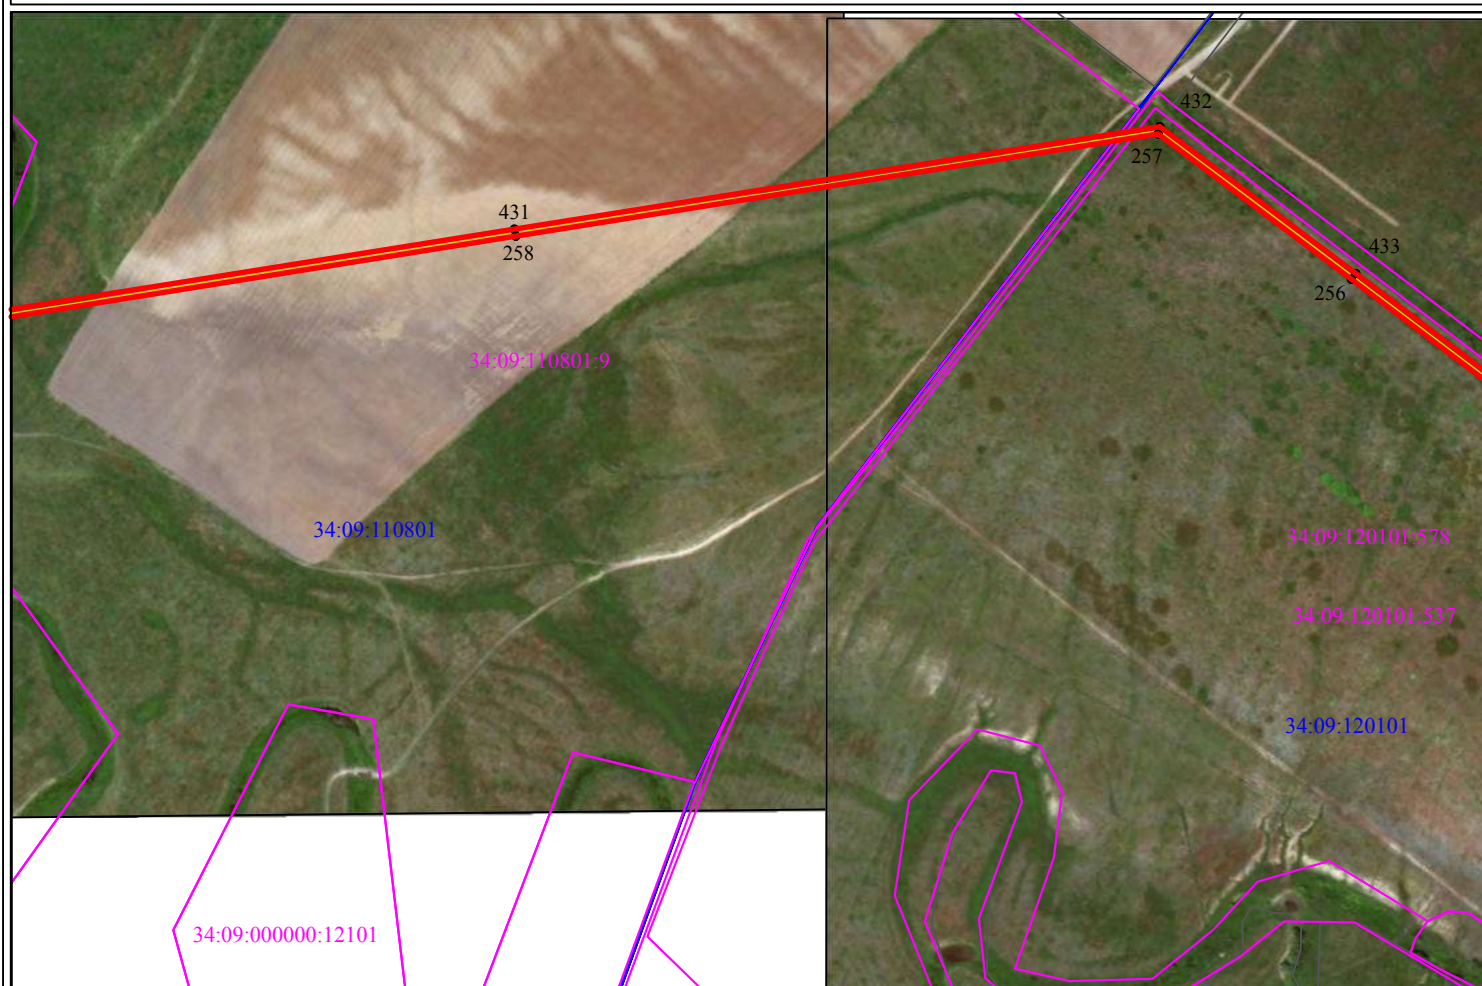


Условные обозначения:

- - Граница, устанавливаемой зоны публичного сервитута
- n1● - Характерная точка границы устанавливаемой зоны публичного сервитута
- - Ось линии электропередачи
- - Границы земельных участков, попадающих в зону публичного сервитута
- 34:09:020901 - Номер кадастрового квартала
- - Граница кадастрового квартала

Место для оттиска

**Схема расположения границ публичного сервитута для размещения объекта: ВЛ-110
кВ №303 с отпайкой на ПС "Колпачки", расположенного по адресу:
Россия, Волгоградская область, Калачевский район, Октябрьский район**

План границ

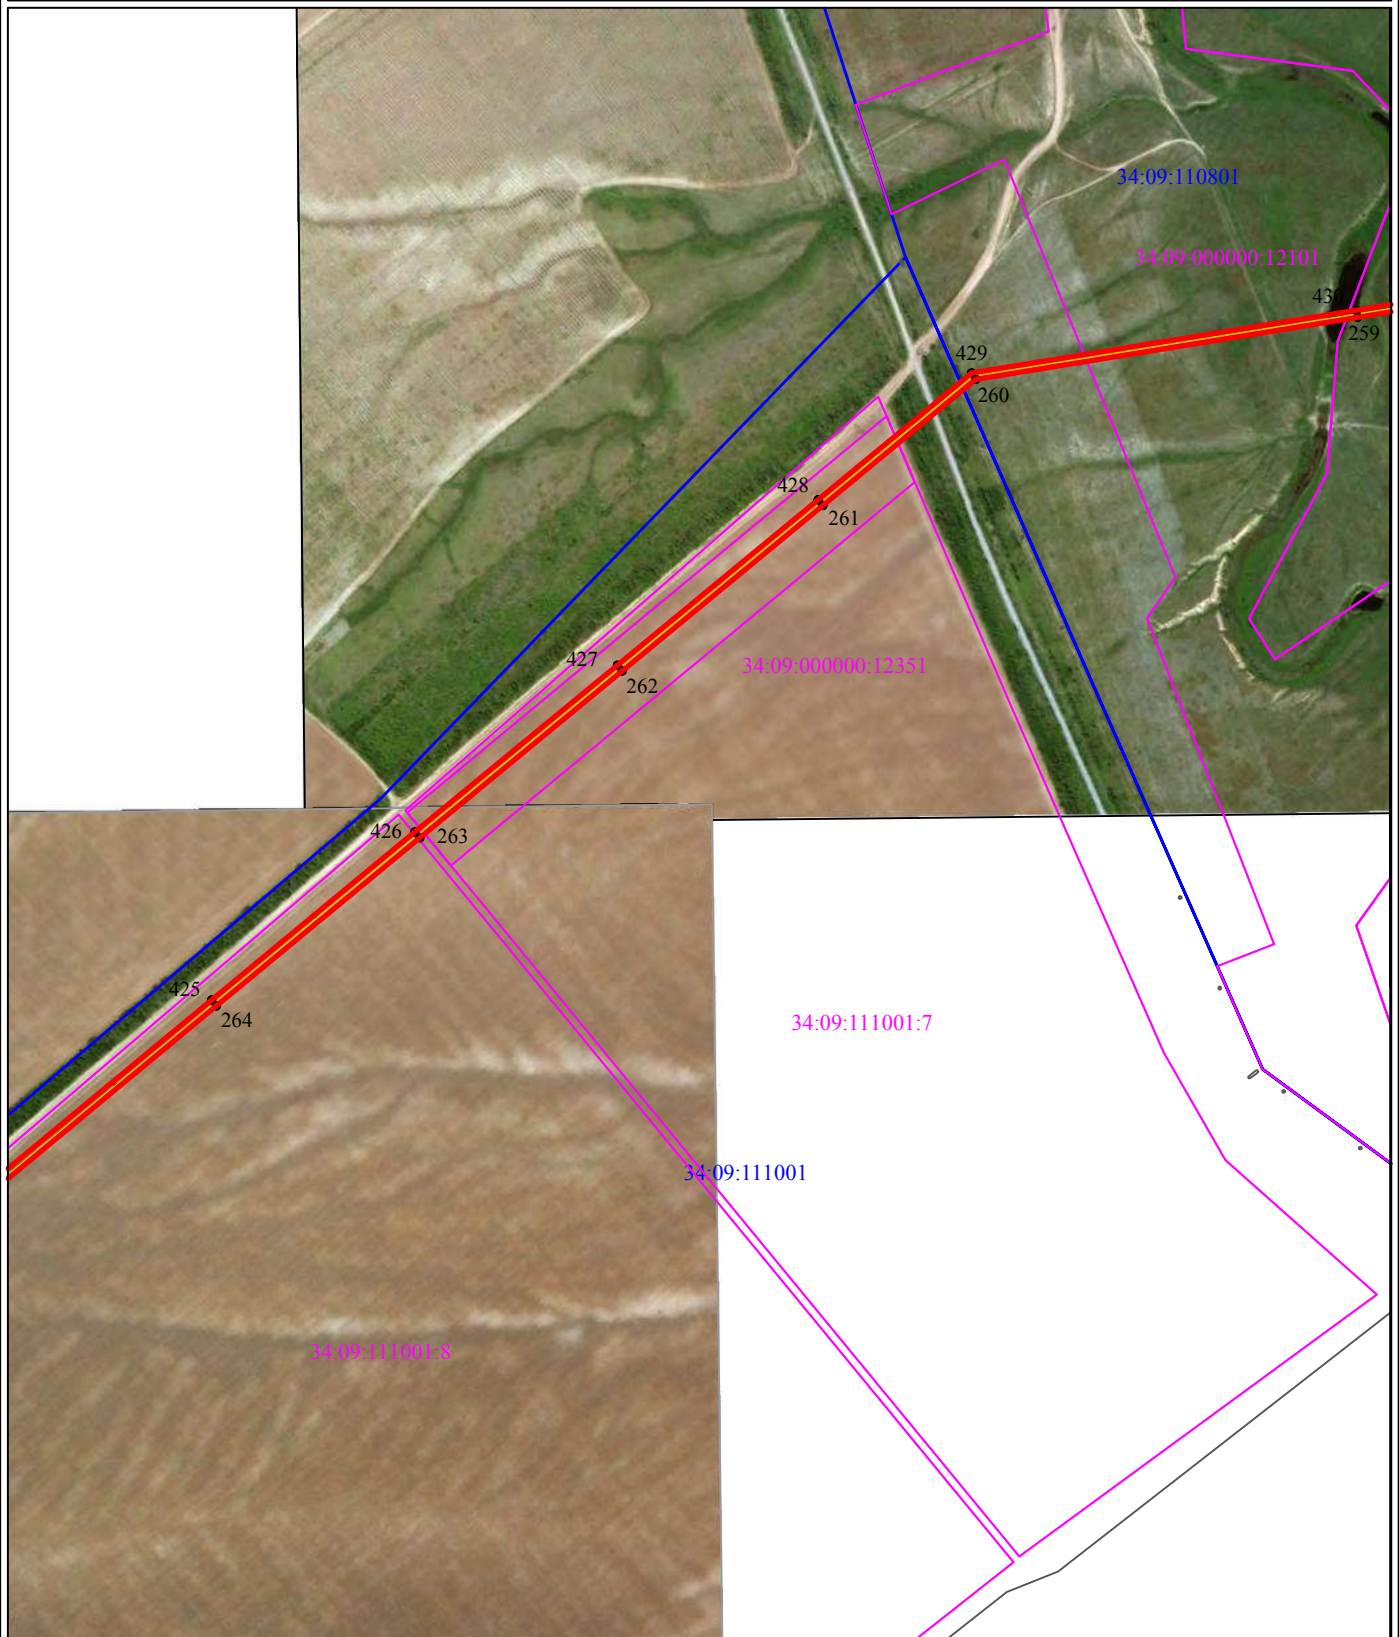

Условные обозначения:

Масштаб 1:10000

- - Граница, устанавливаемой зоны публичного сервитута
 - - Характерная точка границы устанавливаемой зоны публичного сервитута
 - - Ось линии электропередачи
 - - Границы земельных участков, попадающих в зону публичного сервитута
 - - Граница кадастрового квартала
- 34:09:020901 - Номер кадастрового квартала


Кадастровый инженер:

И.М. Мироничев " " 2025г.

Место для оттиска печати (при наличии) лица, составившего описание местоположения границ объекта

**Схема расположения границ публичного сервитута для размещения объекта: ВЛ-110
кВ №303 с отпайкой на ПС "Колпачки", расположенного по адресу:
Россия, Волгоградская область, Калачевский район, Октябрьский район**

План границ

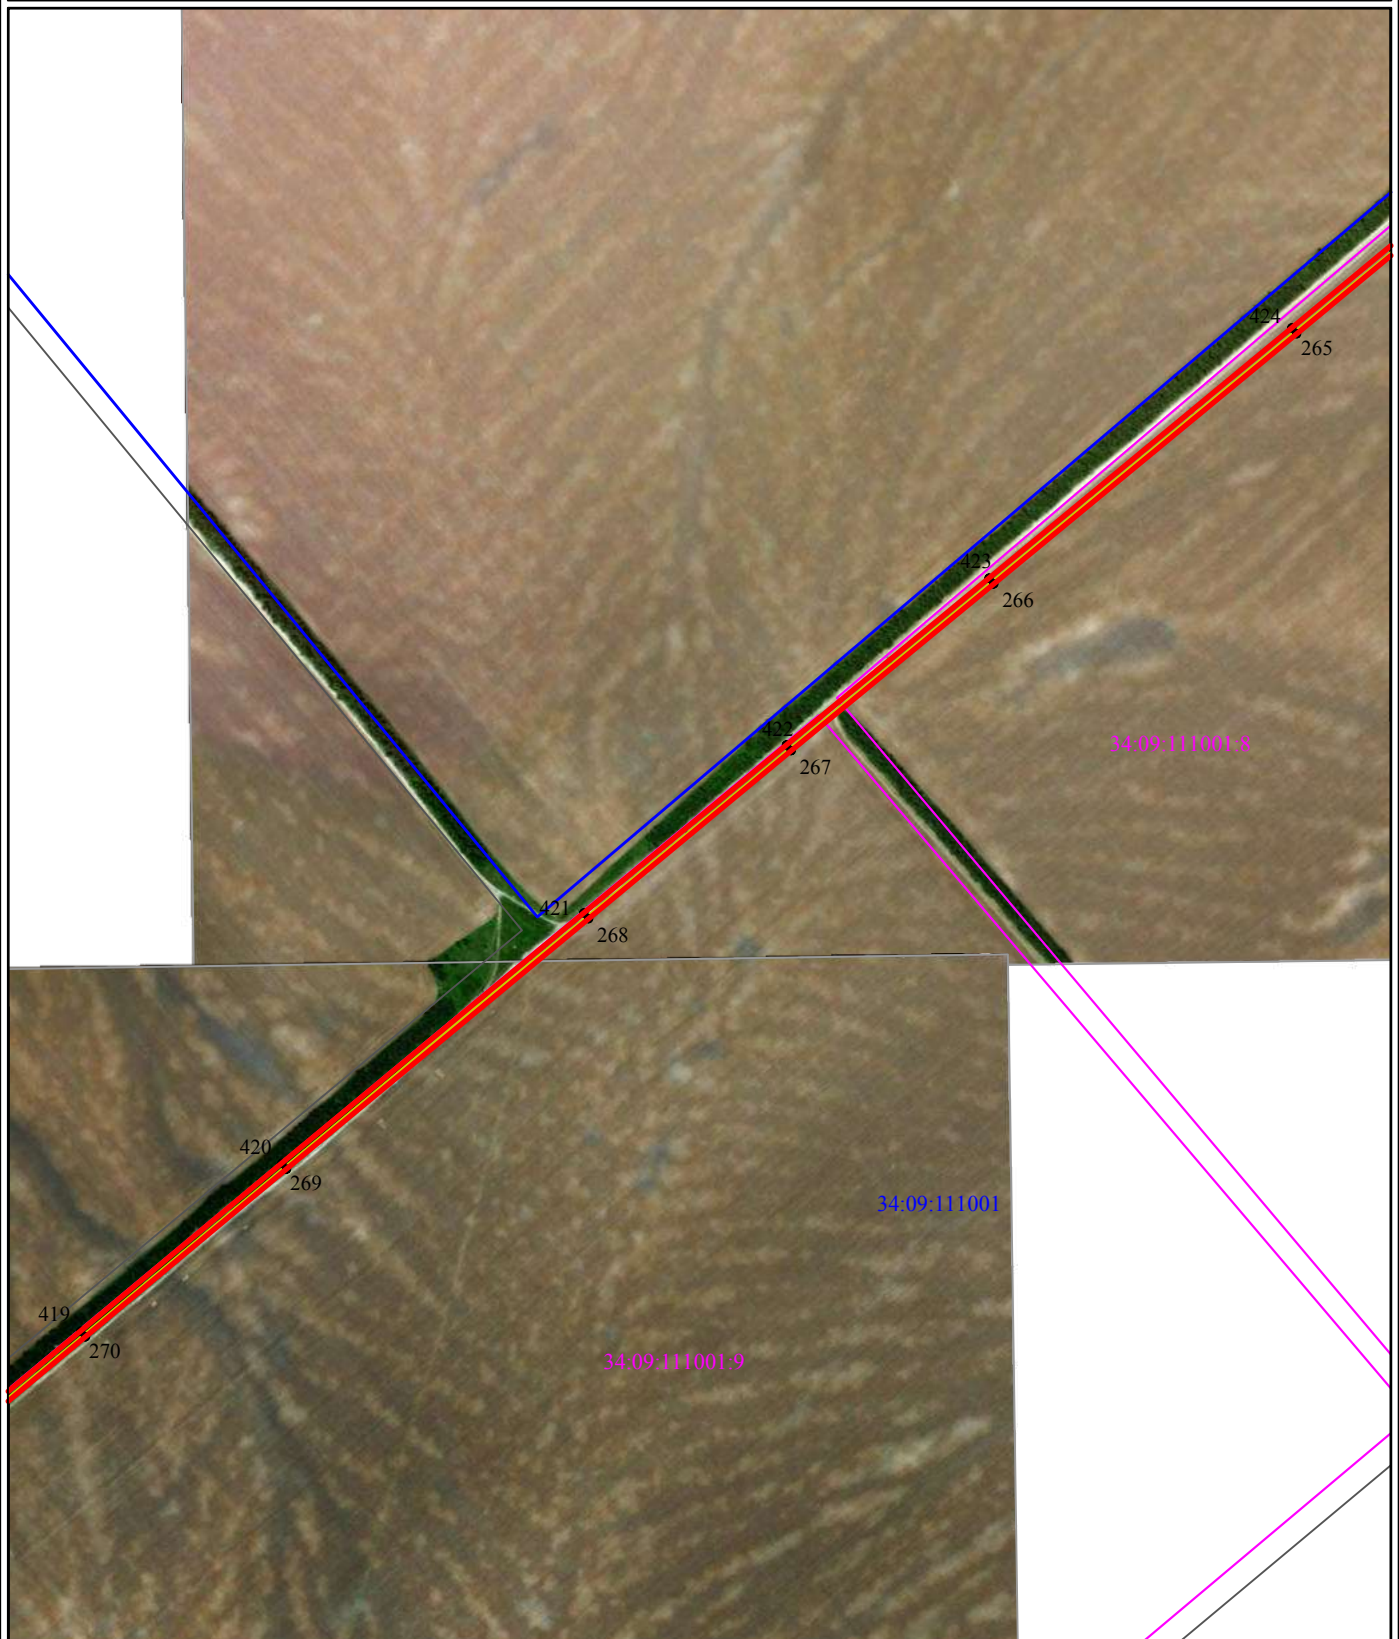

Условные обозначения:

Масштаб 1:10000

- - Граница, устанавливаемой зоны публичного сервитута
- - Характерная точка границы устанавливаемой зоны публичного сервитута
- - Ось линии электропередачи
- - Границы земельных участков, попадающих в зону публичного сервитута
- - Граница кадастрового квартала

34:09:020901

Кадастровый инженер:

И.М. Мироничев " " 2025г.

Место для оттиска печати (при наличии) лица, составившего описание местоположения границ объекта

**Схема расположения границ публичного сервитута для размещения объекта: ВЛ-110
кВ №303 с отпайкой на ПС "Колпачки", расположенного по адресу:
Россия, Волгоградская область, Калачевский район, Октябрьский район**

План границ



Условные обозначения:

Масштаб 1:10000

- - Граница, устанавливаемой зоны публичного сервитута
- n1• - Характерная точка границы устанавливаемой зоны публичного сервитута
- - Ось линии электропередачи
- - Границы земельных участков, попадающих в зону публичного сервитута
- 34:09:020901 - Номер кадастрового квартала
- - Граница кадастрового квартала

Кадастровый инженер:

И.М. Мироничев " " 2025г.

Место для оттиска печати (при наличии) лица, составившего описание местоположения границ объекта

Схема расположения границ публичного сервитута для размещения объекта: ВЛ-110 кВ №3
расположенного по адресу:
Россия, Волгоградская область, Калачевский район, Октябрьский район

План границ




Условные обозначения:

- - Граница, устанавливаемой зоны публичного сервитута
- n1● - Характерная точка границы устанавливаемой зоны публичного сервитута
- - Ось линии электропередачи
- - Границы земельных участков, попадающих в зону публичного сервитута
- 34:09:020901 - Номер кадастрового квартала
- - Граница кадастрового квартала

Место для оттиска

Схема расположения границ публичного сервитута для размещения объекта: ВЛ-110 кВ №3
расположенного по адресу:
Россия, Волгоградская область, Калачевский район, Октябрьский район

План границ

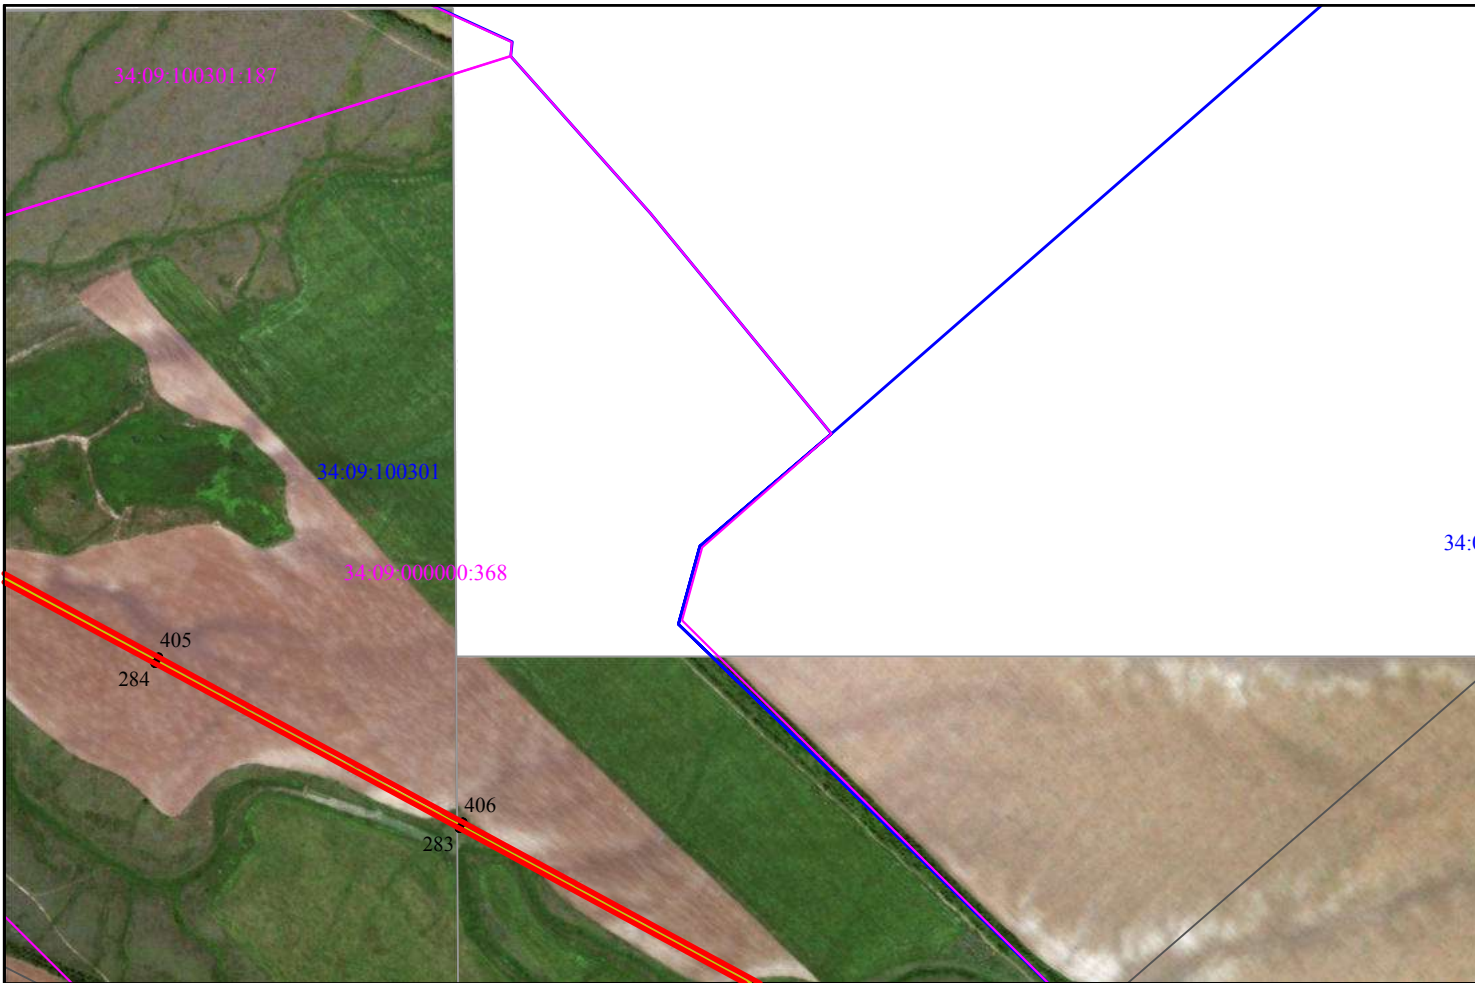

Условные обозначения:

- - Граница, устанавливаемой зоны публичного сервитута
- - Характерная точка границы устанавливаемой зоны публичного сервитута
- - Ось линии электропередачи
- - Границы земельных участков, попадающих в зону публичного сервитута
- - Граница кадастрового квартала

Схема расположения границ публичного сервитута для размещения объекта: ВЛ-110 кВ №3
расположенного по адресу:
Россия, Волгоградская область, Калачевский район, Октябрьский район

План границ



Условные обозначения:

- - Граница, устанавливаемой зоны публичного сервитута
- н1• - Характерная точка границы устанавливаемой зоны публичного сервитута
- - Ось линии электропередачи
- - Границы земельных участков, попадающих в зону публичного сервитута
- 34:09:020901 - Номер кадастрового квартала
- - Граница кадастрового квартала

Схема расположения границ публичного сервитута для размещения объекта: ВЛ-110 кВ №3
расположенного по адресу:
Россия, Волгоградская область, Калачевский район, Октябрьский район

План границ




Условные обозначения:

- - Граница, устанавливаемой зоны публичного сервитута
- - Характерная точка границы устанавливаемой зоны публичного сервитута
- - Ось линии электропередачи
- - Границы земельных участков, попадающих в зону публичного сервитута
- 34:09:020901 - Номер кадастрового квартала
- - Граница кадастрового квартала

**Схема расположения границ публичного сервитута для размещения объекта: ВЛ-110
кВ №303 с отпайкой на ПС "Колпачки", расположенного по адресу:
Россия, Волгоградская область, Калачевский район, Октябрьский район**

План границ

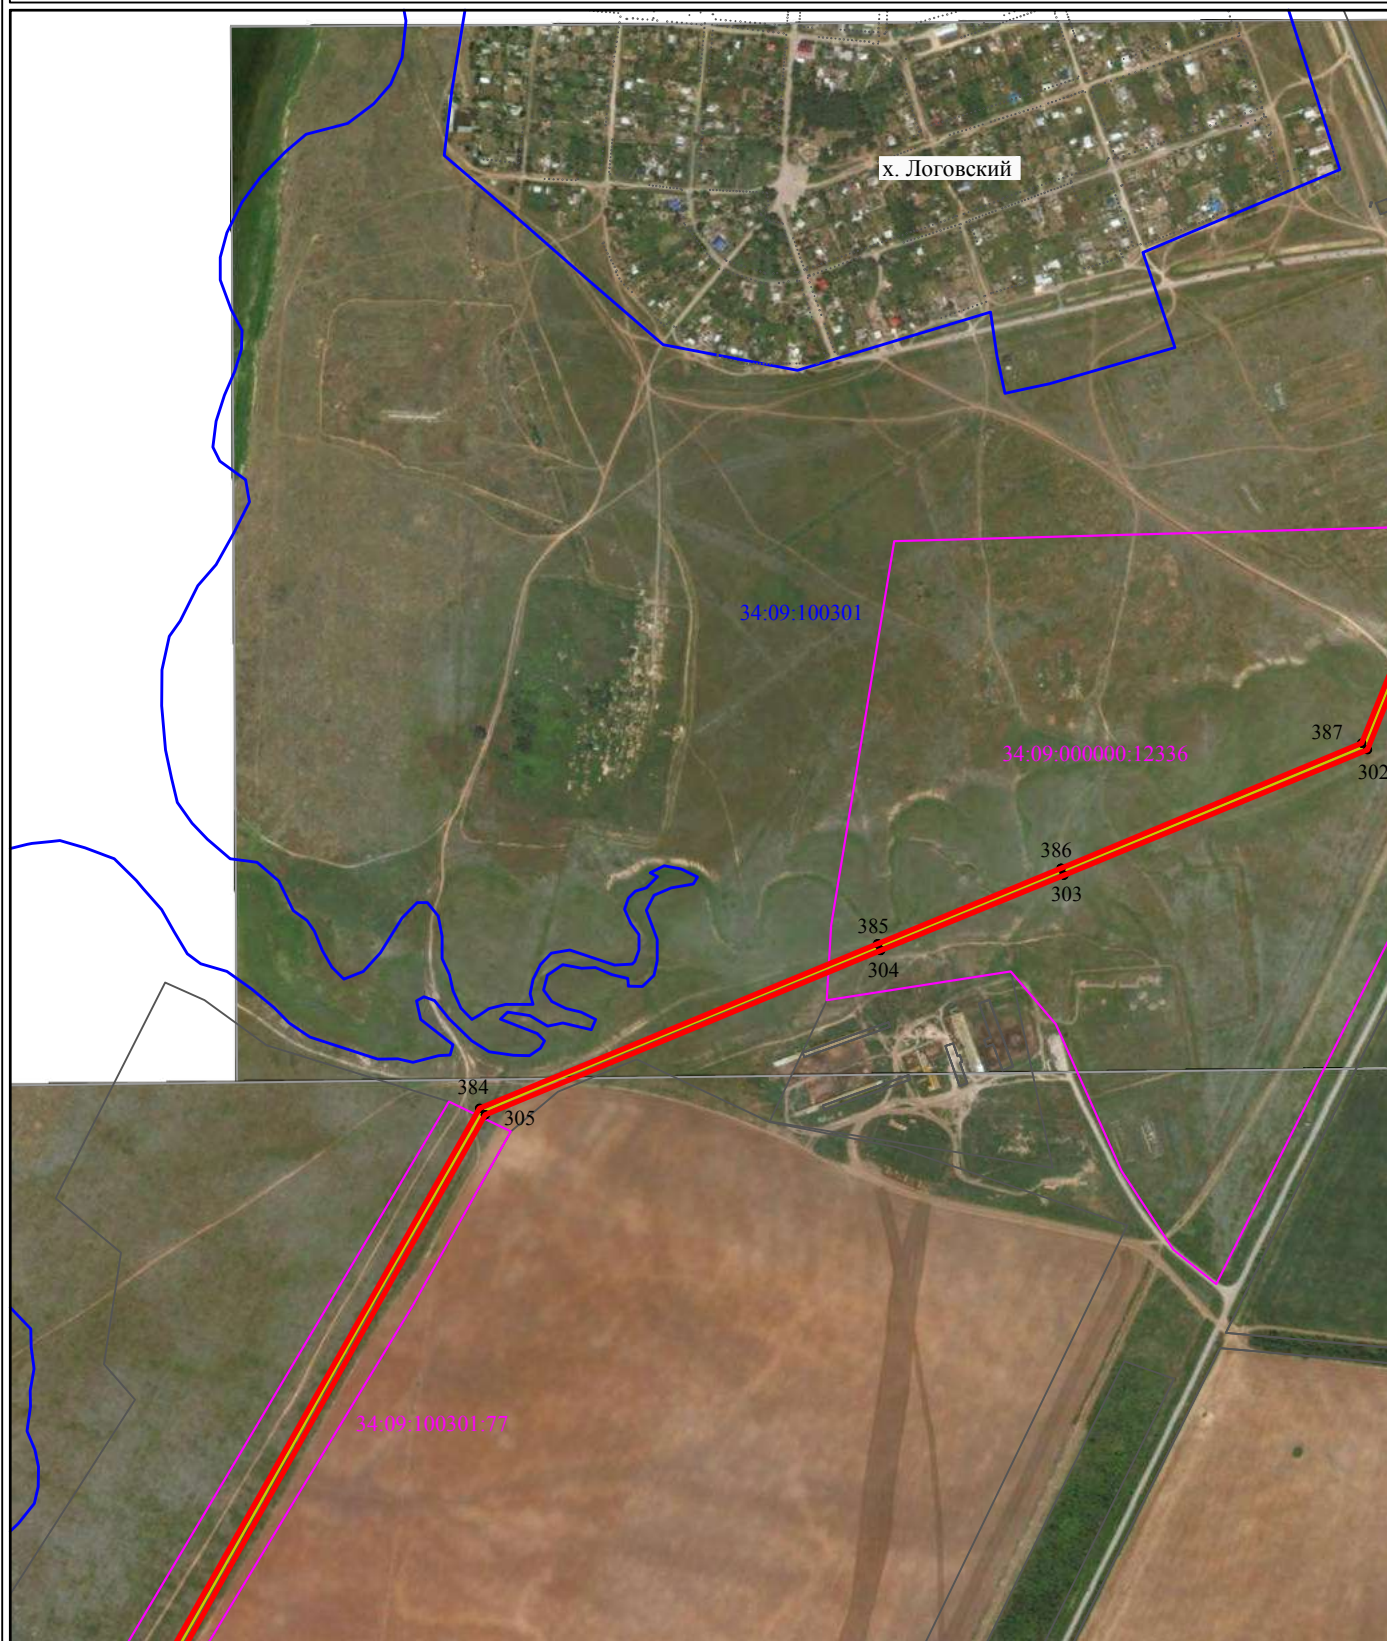

Условные обозначения:

Масштаб 1:10000

- - Граница, устанавливаемой зоны публичного сервитута
- n1● - Характерная точка границы устанавливаемой зоны публичного сервитута
- - Ось линии электропередачи
- - Границы земельных участков, попадающих в зону публичного сервитута
- 34:09:020901 - Номер кадастрового квартала
- - Граница кадастрового квартала

Кадастровый инженер:

И.М. Мироничев " " 2025г.

Место для оттиска печати (при наличии) лица, составившего описание местоположения границ объекта

**Схема расположения границ публичного сервитута для размещения объекта: ВЛ-110
кВ №303 с отпайкой на ПС "Колпачки", расположенного по адресу:
Россия, Волгоградская область, Калачевский район, Октябрьский район**

План границ



Условные обозначения:

- - Граница, устанавливаемой зоны публичного сервитута
 - - Характерная точка границы устанавливаемой зоны публичного сервитута
 - - Ось линии электропередачи
 - - Границы земельных участков, попадающих в зону публичного сервитута
 - - Граница кадастрового квартала
- 34:09:020901 - Номер кадастрового квартала

Масштаб 1:10000


Кадастровый инженер:

И.М. Мироничев " " 2025г.

Место для оттиска печати (при наличии) лица, составившего описание местоположения границ объекта

**Схема расположения границ публичного сервитута для размещения объекта: ВЛ-110
кВ №303 с отпайкой на ПС "Колпачки", расположенного по адресу:
Россия, Волгоградская область, Калачевский район, Октябрьский район**

План границ

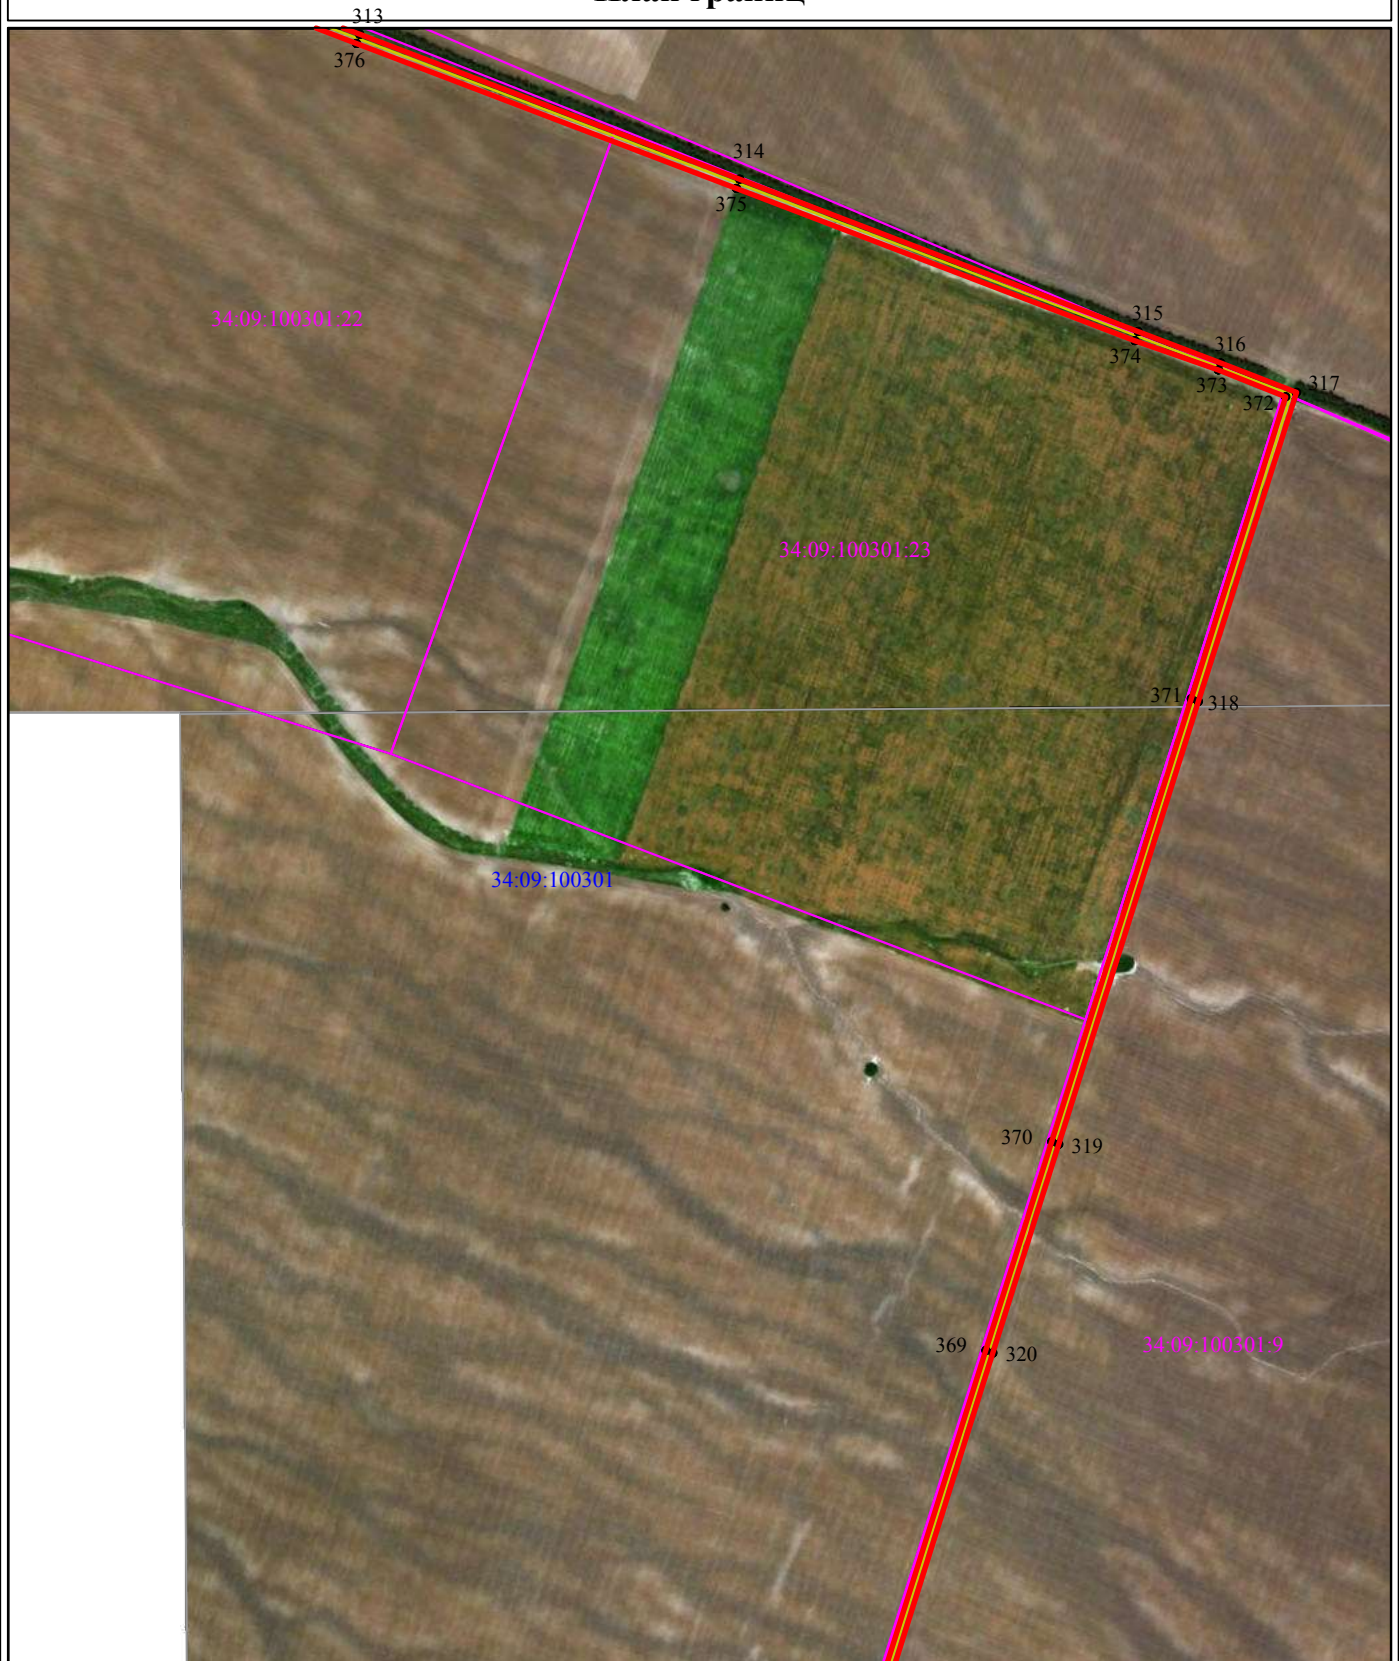

Условные обозначения:

Масштаб 1:10000

- - Граница, устанавливаемой зоны публичного сервитута
 - n1• - Характерная точка границы устанавливаемой зоны публичного сервитута
 - - Ось линии электропередачи
 - - Границы земельных участков, попадающих в зону публичного сервитута
 - - Граница кадастрового квартала
- 34:09:020901 - Номер кадастрового квартала

Кадастровый инженер:

И.М. Мироничев " " 2025г.

Место для оттиска печати (при наличии) лица, составившего описание местоположения границ объекта

**Схема расположения границ публичного сервитута для размещения объекта: ВЛ-110
кВ №303 с отпайкой на ПС "Колпачки", расположенного по адресу:
Россия, Волгоградская область, Калачевский район, Октябрьский район**

План границ



Условные обозначения:

Масштаб 1:10000

- - Граница, устанавливаемой зоны публичного сервитута
- n1● - Характерная точка границы устанавливаемой зоны публичного сервитута
- - Ось линии электропередачи
- - Границы земельных участков, попадающих в зону публичного сервитута
- 34:09:020901 - Номер кадастрового квартала
- - Граница кадастрового квартала

Кадастровый инженер:

И.М. Мироничев " " 2025г.

Место для оттиска печати (при наличии) лица, составившего описание местоположения границ объекта

**Схема расположения границ публичного сервитута для размещения объекта: ВЛ-110
кВ №303 с отпайкой на ПС "Колпачки", расположенного по адресу:
Россия, Волгоградская область, Калачевский район, Октябрьский район**

План границ



Условные обозначения:

Масштаб 1:10000

- - Граница, устанавливаемой зоны публичного сервитута
 - n1● - Характерная точка границы устанавливаемой зоны публичного сервитута
 - - Ось линии электропередачи
 - - Границы земельных участков, попадающих в зону публичного сервитута
 - - Граница кадастрового квартала
- 34:09:020901 - Номер кадастрового квартала


Кадастровый инженер:

И.М. Мироничев " " 2025г.

Место для оттиска печати (при наличии) лица, составившего описание местоположения границ объекта

**Схема расположения границ публичного сервитута для размещения объекта: ВЛ-110
кВ №303 с отпайкой на ПС "Колпачки", расположенного по адресу:
Россия, Волгоградская область, Калачевский район, Октябрьский район**

План границ

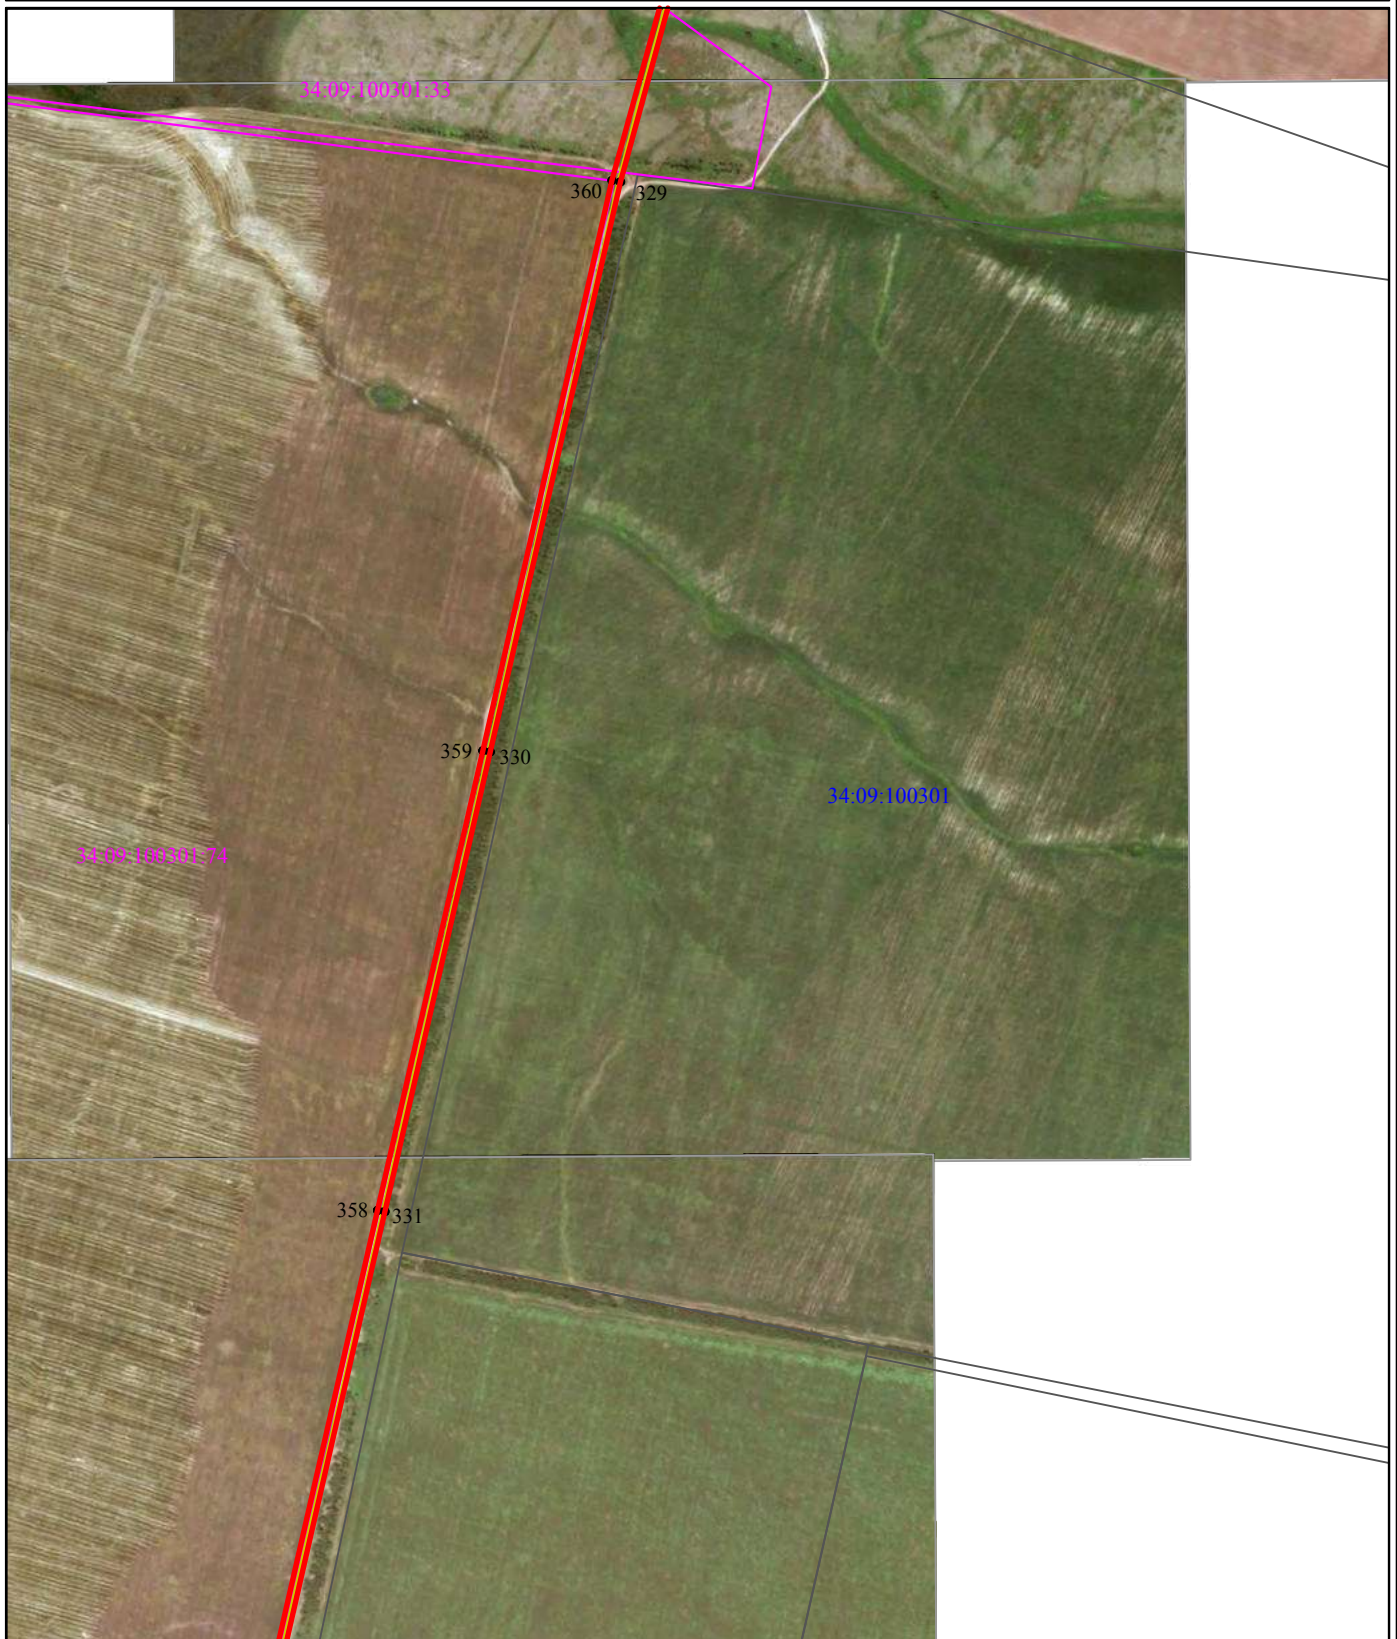

Условные обозначения:

Масштаб 1:10000

- - Граница, устанавливаемой зоны публичного сервитута
- n1• - Характерная точка границы устанавливаемой зоны публичного сервитута
- - Ось линии электропередачи
- - Границы земельных участков, попадающих в зону публичного сервитута
- 34:09:020901 - Номер кадастрового квартала
- - Граница кадастрового квартала


Кадастровый инженер:

И.М. Мироничев " " 2025г.

Место для оттиска печати (при наличии) лица, составившего описание местоположения границ объекта

**Схема расположения границ публичного сервитута для размещения объекта: ВЛ-110
кВ №303 с отпайкой на ПС "Колпачки", расположенного по адресу:
Россия, Волгоградская область, Калачевский район, Октябрьский район**

План границ

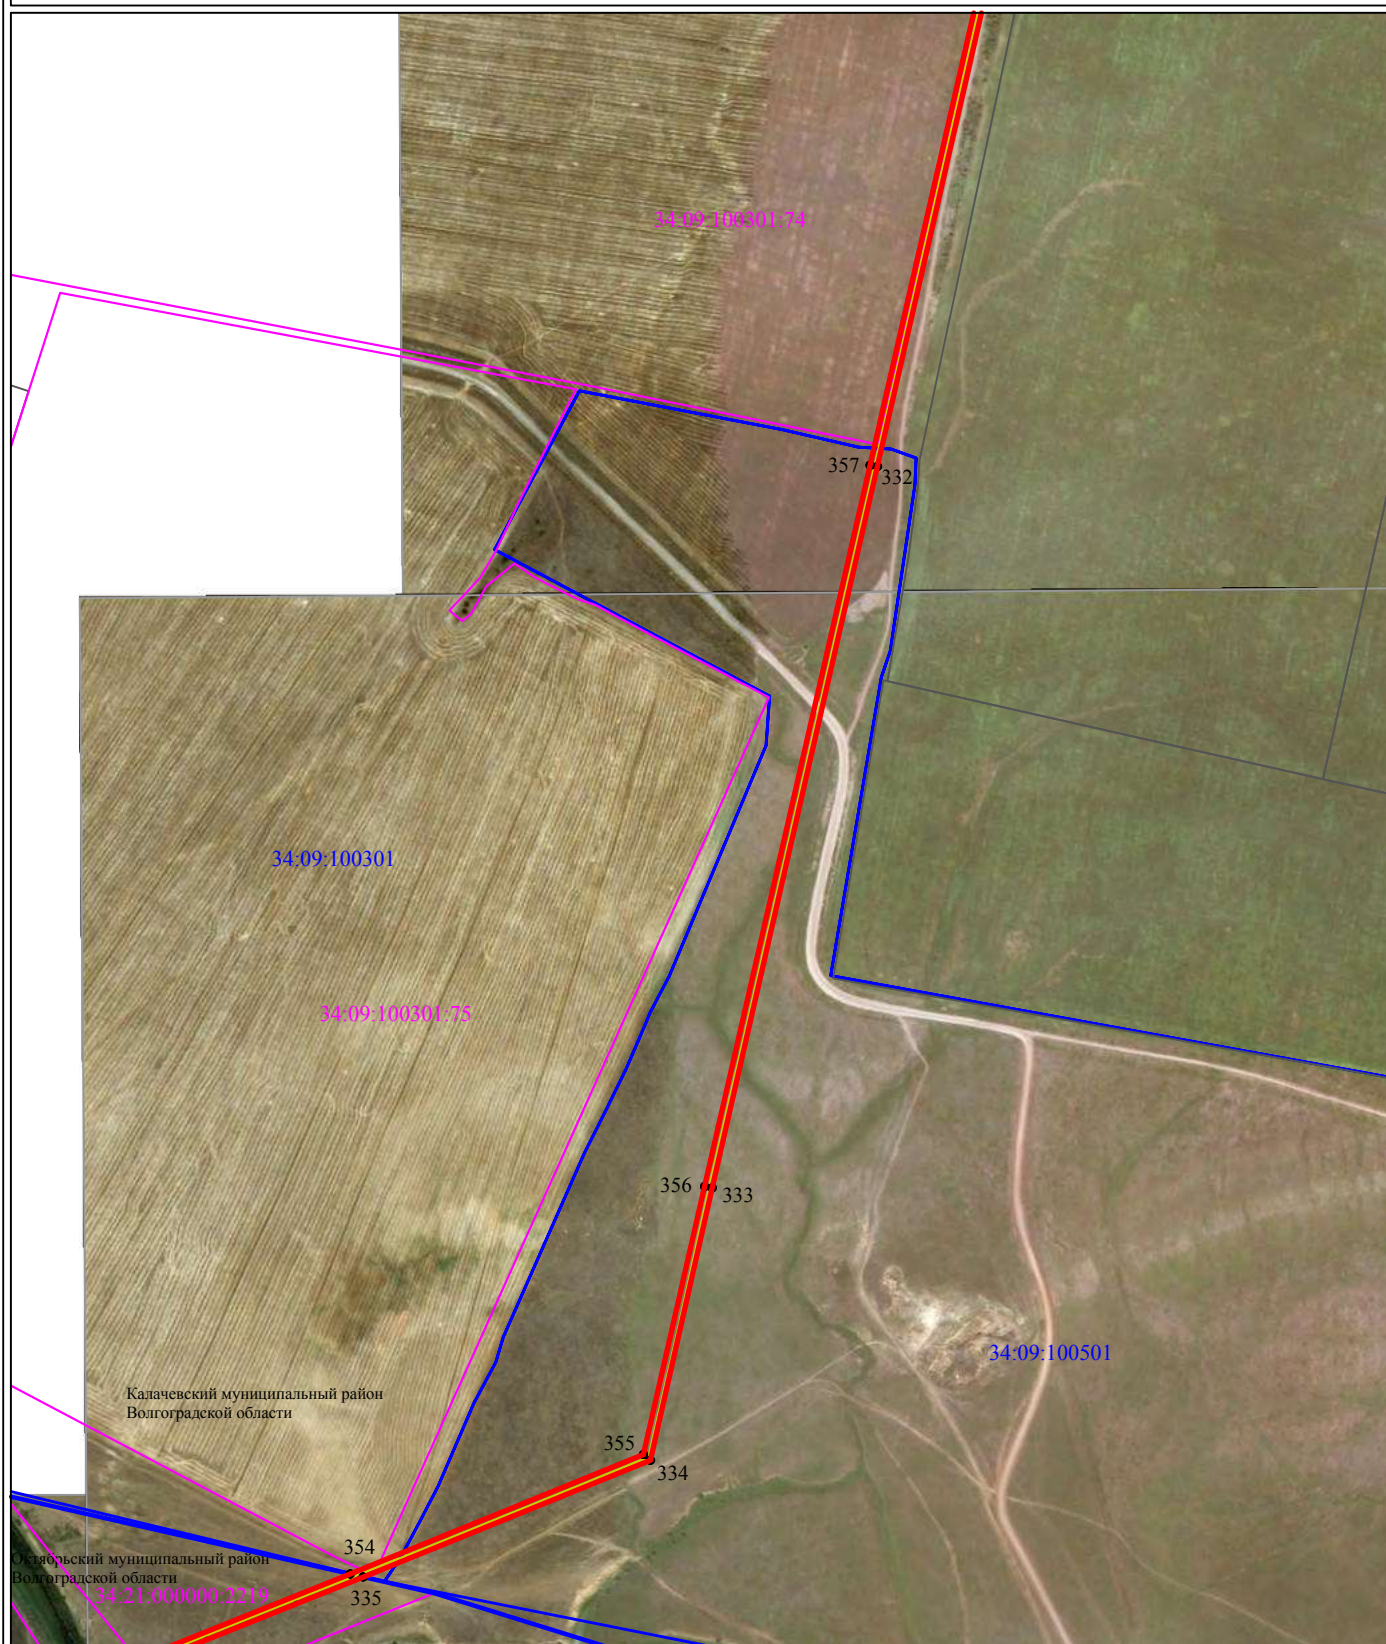

Условные обозначения:

Масштаб 1:10000

- - Граница, устанавливаемой зоны публичного сервитута
- n1• - Характерная точка границы устанавливаемой зоны публичного сервитута
- - Ось линии электропередачи
- - Границы земельных участков, попадающих в зону публичного сервитута
- 34:09:020901 - Номер кадастрового квартала
- - Граница кадастрового квартала


Кадастровый инженер:

И.М. Мироничев " " 2025г.

Место для оттиска печати (при наличии) лица, составившего описание местоположения границ объекта

**Схема расположения границ публичного сервитута для размещения объекта: ВЛ-110
кВ №303 с отпайкой на ПС "Колпачки", расположенного по адресу:
Россия, Волгоградская область, Калачевский район, Октябрьский район**

План границ

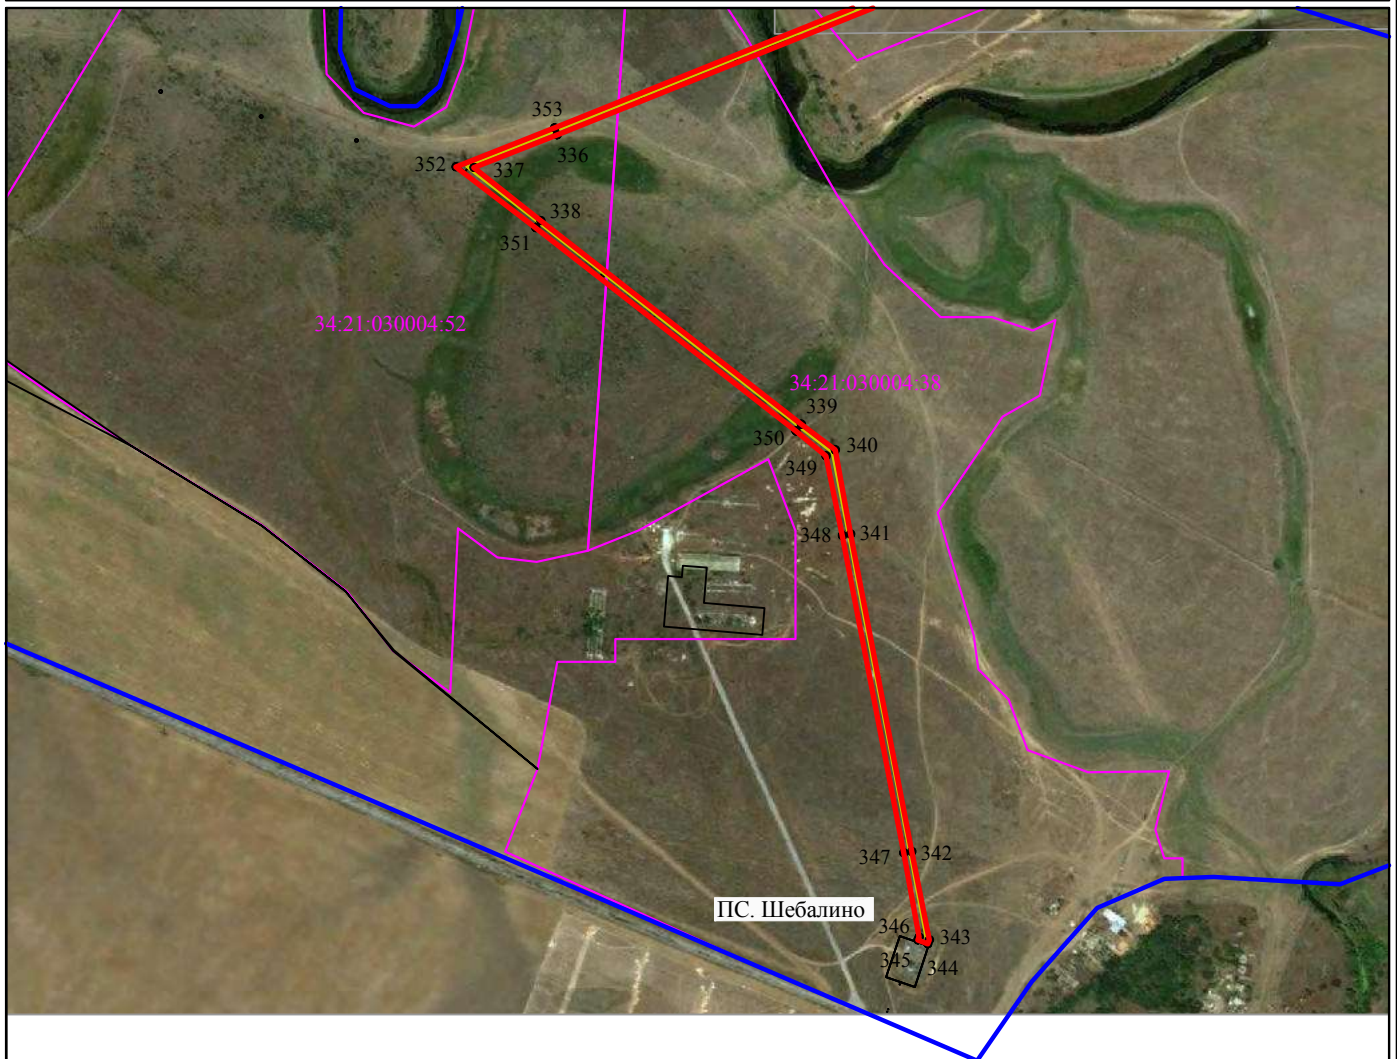

Условные обозначения:

Масштаб 1:10000

- - Граница, устанавливаемой зоны публичного сервитута
- - Характерная точка границы устанавливаемой зоны публичного сервитута
- - Ось линии электропередачи
- - Границы земельных участков, попадающих в зону публичного сервитута
- 34:09:020901 - Номер кадастрового квартала
- - Граница кадастрового квартала

Кадастровый инженер:

И.М. Мироничев " " 2025г.

Место для оттиска печати (при наличии) лица, составившего описание местоположения границ объекта